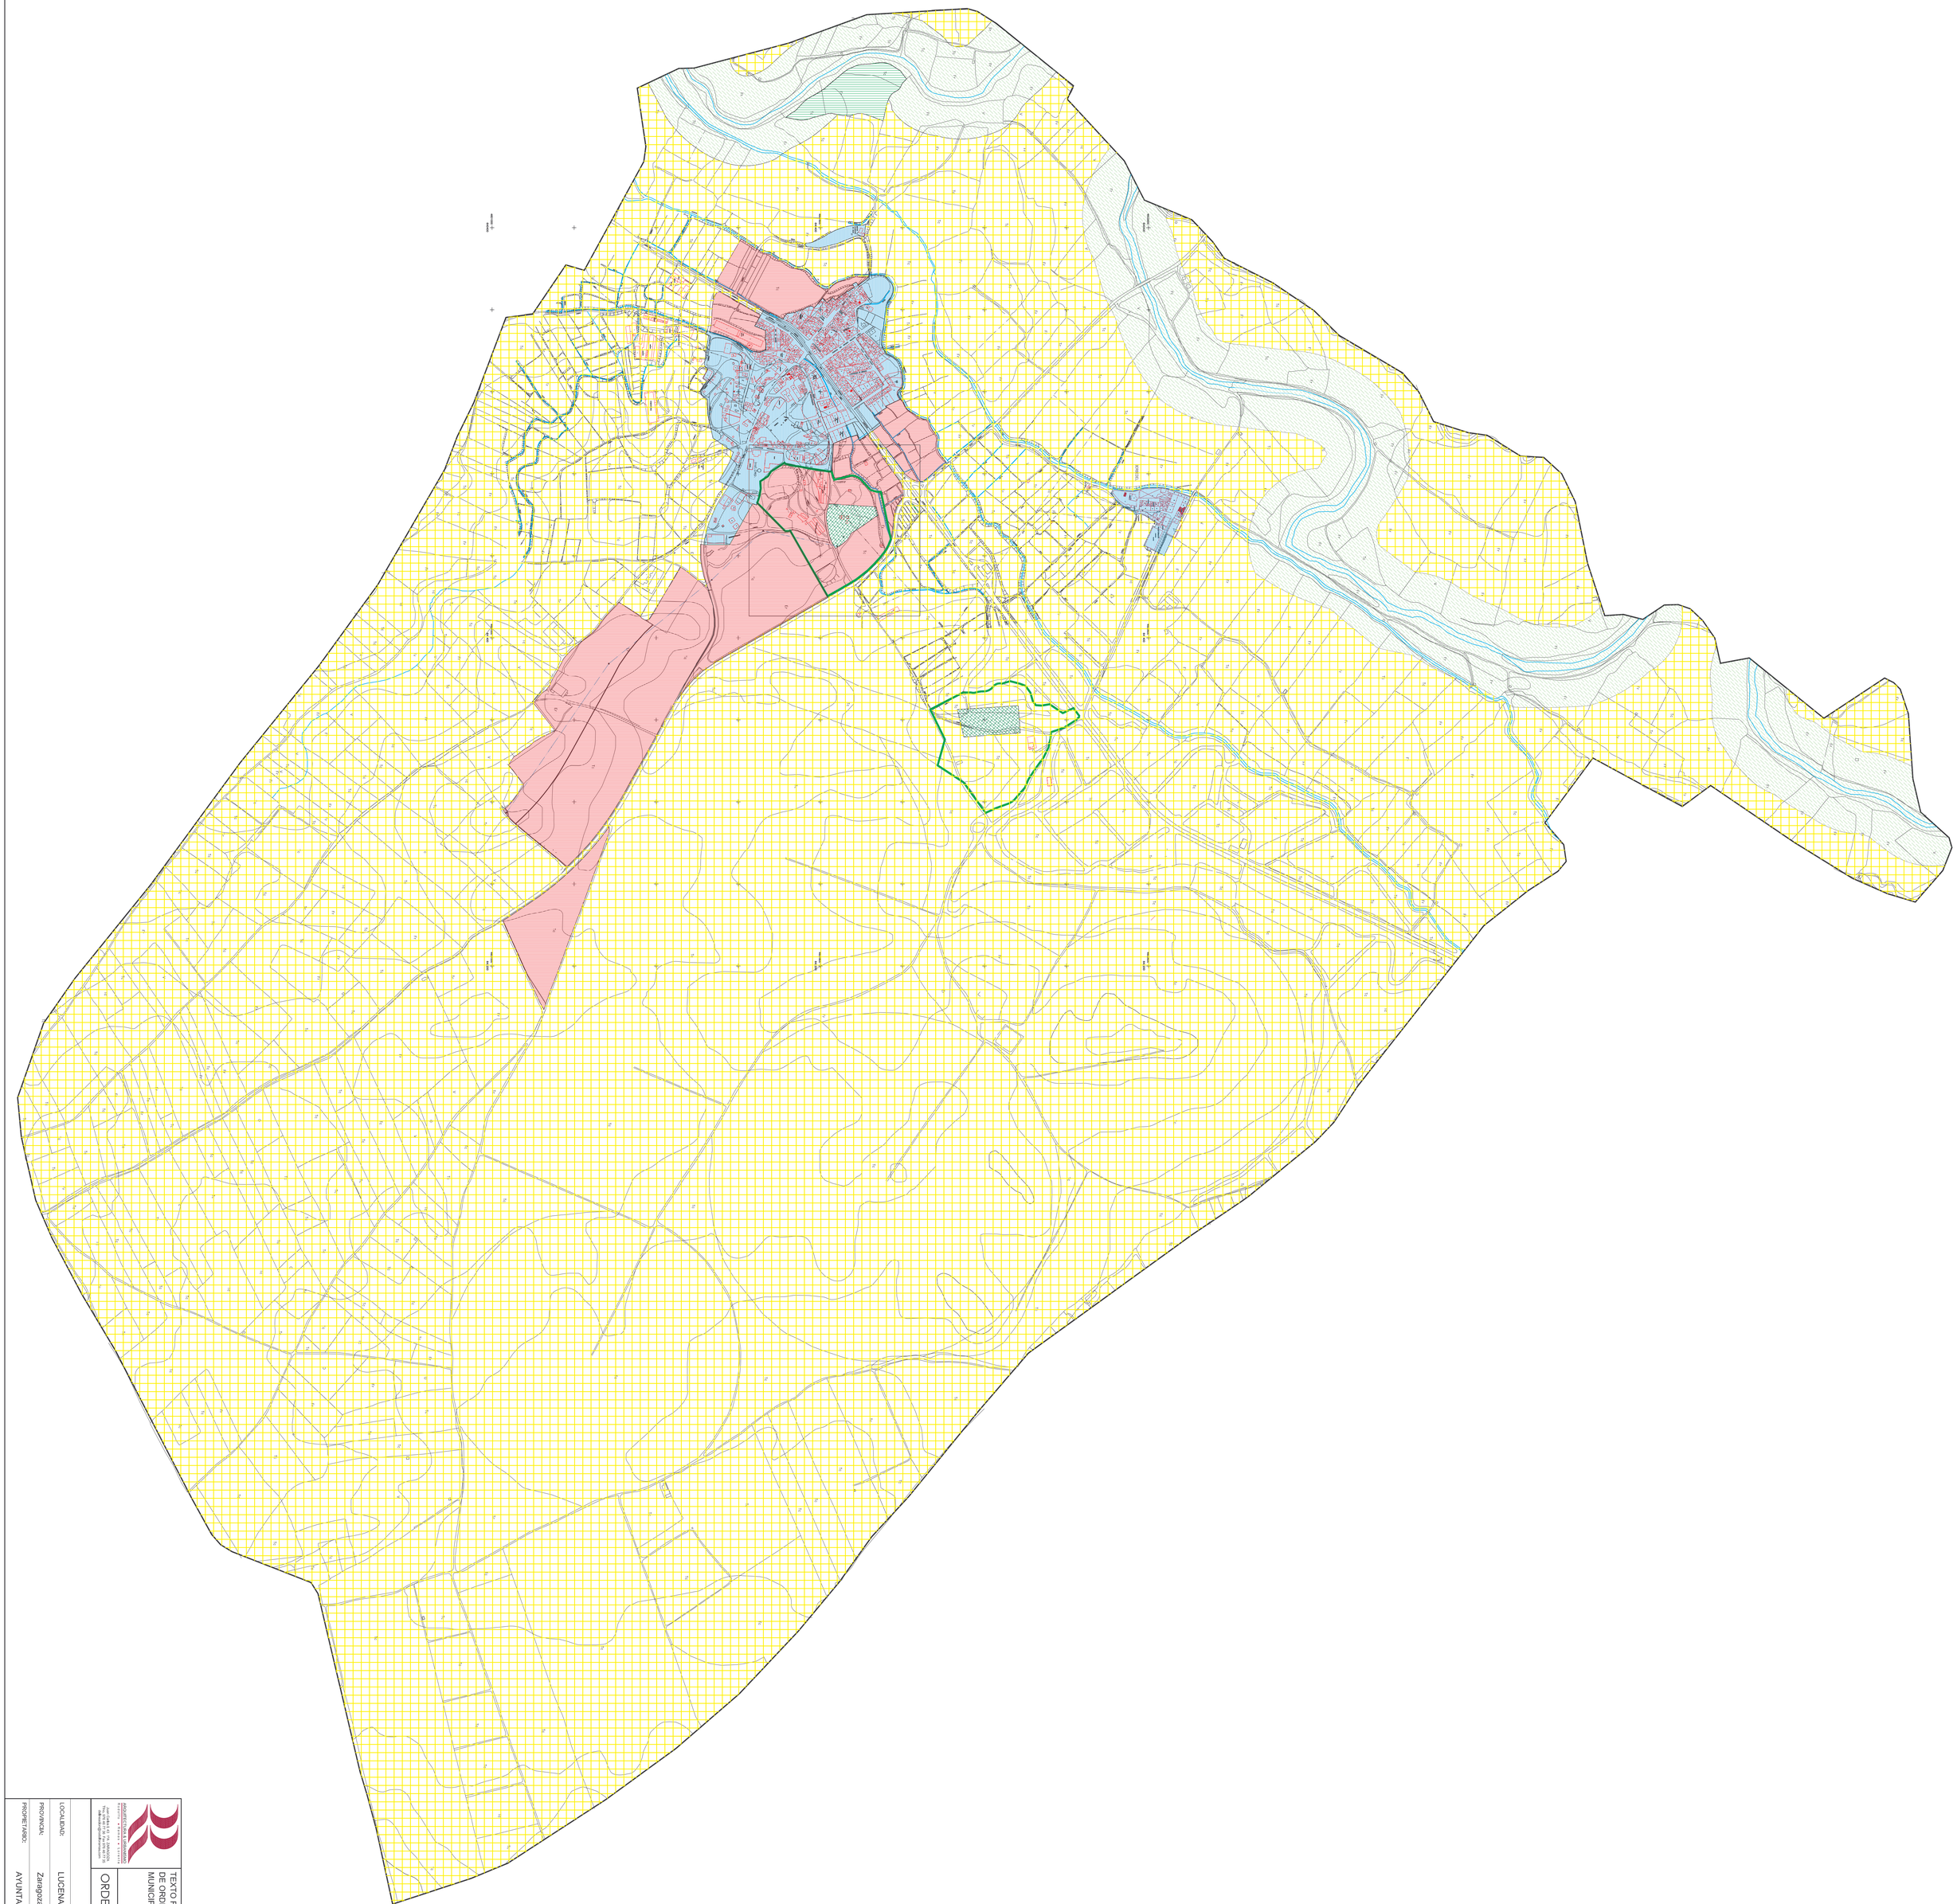


PERIMETRO ENTORNO DE PROTECCION (Patrimonio).

SUPERFICIE TERMINO MUNICIPAL LUCENA DE JALON:	10.305.083,26m2.
PERIMETRO SUELO URBANO: (INCLUYE SISTEMAS GENERALES)	187.773,64m2.
PERIMETRO SUELO URBANIZABLE:	392.286,29m2.
PERIMETRO SUELO NO URBANIZABLE ESPECIAL PROTECCION. (río).....	779.979,91m2.
PERIMETRO SUELO NO URBANIZABLE ESPECIAL PROTECCION. (Infraestructuras).....	22.976,57m2.
PERIMETRO SUELO NO URBANIZABLE ESPECIAL PROTECCION. (Patrimonio).....	17.801,61m2.
	820.758,09m2.
PERIMETRO SUELO NO URBANIZABLE GENERICO.	8.904.265,24m2.
	T O T A L

TEXTO REFUNDIDO DEL PLAN GENERAL DE ORDENACION URBANA DEL TERMINO MUNICIPAL DE LUCENA DE JALON.

ORDENACION: CLASIFICACION DEL SUELO.

ARQUITECTURA Y URBANISMO
Paseo Pamplona, 43 - 50009 Zaragoza
Tfno. 976 46 11 36 - Fax 976 46 11 37
arquitectos@arquitectos-rr.com

EXPTE: 67/1-05
ESCALA: 1/5.000
PLANO Nº: O 4
SUSTITUYE A:
FECHA: MARZO 2.007
CODIGO DE BUSQUEDA: P:\PLANOS B\67-1\05\TEXTO REFUND

LOCALIDAD: LUCENA DE JALON.
PROVINCIA: Zaragoza.
PROPIETARIO: AYUNTAMIENTO DE LUCENA DE JALON.

ARQUITECTO:
D. RODOLFO RAMAS LORENTE.

```
ERROR: syntaxerror
OFFENDING COMMAND: --nostringval--

STACK:

/Title
()
/Subject
(D:20070518153836)
/ModDate
()
/Keywords
(PDFCreator Version 0.8.0)
/Creator
(D:20070518153836)
/CreationDate
(gemma)
/Author
-mark-
```