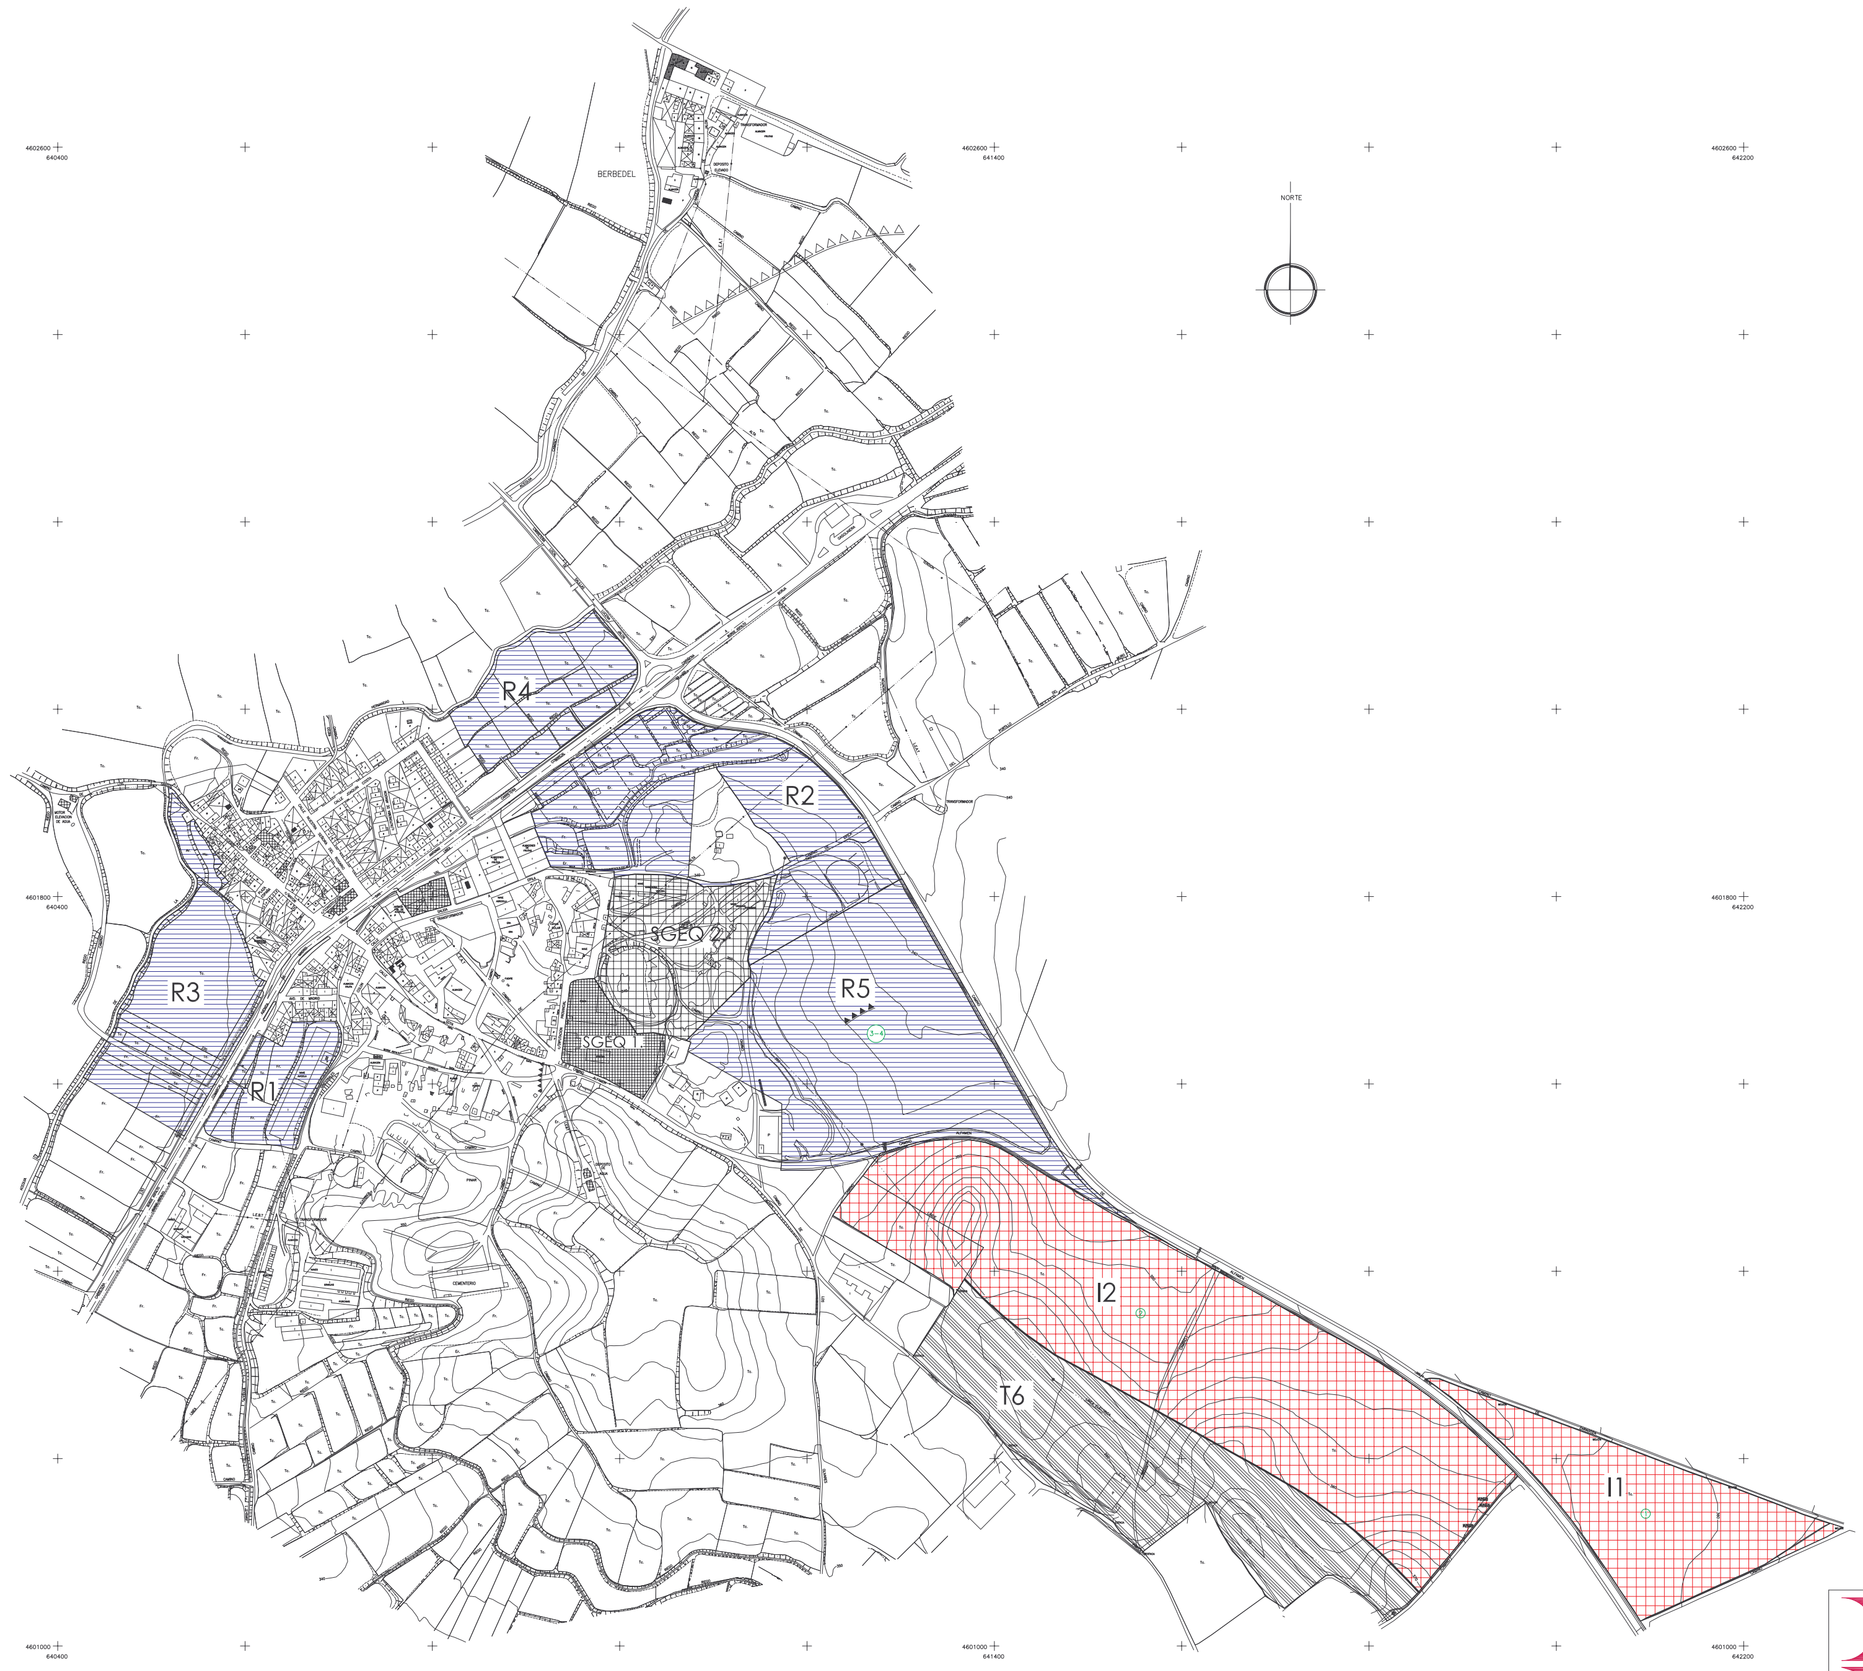


USO EQUIPAMIENTOS	24.131,74 m2	
USO INDUSTRIAL	153.768,39 m2	
USO RESIDENCIAL	180.786,92 m2	
USO TERCIARIO	57.730,98 m2	
SUELO URBANIZABLE DELIMITADO	416.418,03 m2	

ARQUITECTURA & URBANISMO
Rodolfo · Ramas · Lorente
Juan Carlos I, 43 1ºA ZARAGOZA
Tfno.,976 46 77 36 Fax 976 46 77 35
delineacion@rodolforamas.com

TEXTO REFUNDIDO DEL PLAN GENERAL DE ORDENACION URBANA DEL TERMINO MUNICIPAL DE LUCENA DE JALON.

ORDENACION: DETERMINACIONES DEL SUELO URBANIZABLE. USOS.

EXPDTE:	671-05
ESCALA:	1/5.000
PLANO Nº:	O 8
SUSTITUYE A:	
FECHA:	MARZO 2.007
CODIGO DE BUSQUEDA:	P:\PLANOS B\671-05\TEXTO REFUND.
LOCALIDAD:	LUCENA DE JALON.
PROVINCIA:	Zaragoza.
PROPIETARIO:	AYUNTAMIENTO DE LUCENA DE JALON.
ARQUITECTO:	D. RODOLFO RAMAS LORENTE.

ERROR: syntaxerror
OFFENDING COMMAND: --nostringval--

STACK:

/Title
()
/Subject
(D:20070518160105)
/ModDate
()
/Keywords
(PDFCreator Version 0.8.0)
/Creator
(D:20070518160105)
/CreationDate
(gemma)
/Author
-mark-