
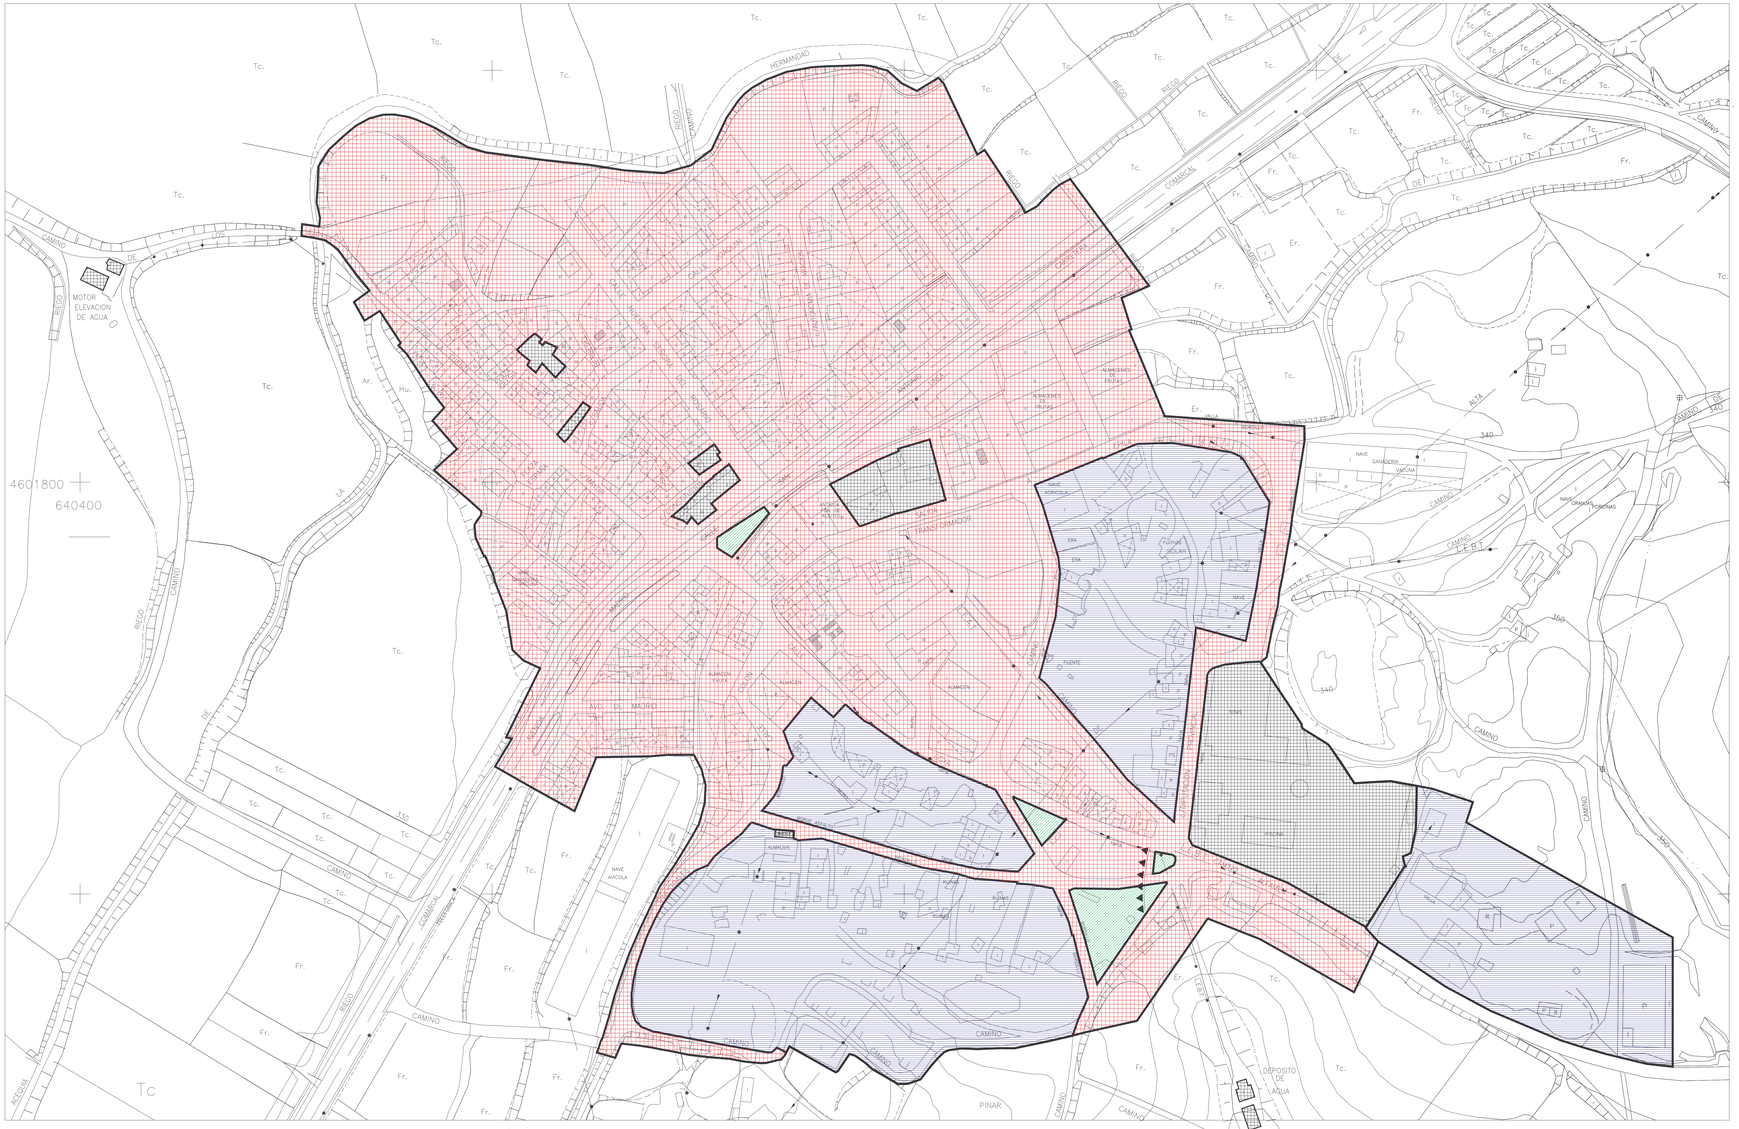


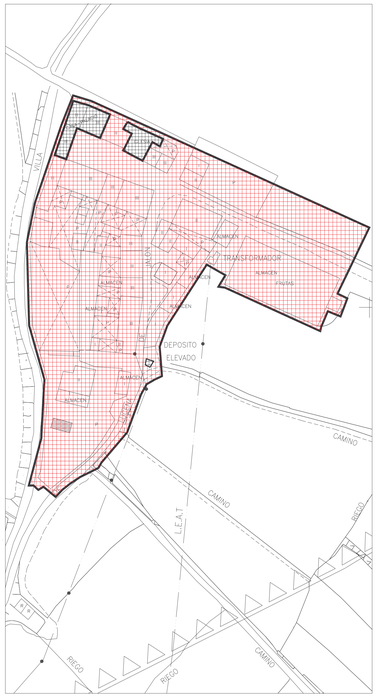

SUELO URBANO CONSOLIDADO	126.314,46 m2	
SUELO URBANO NO CONSOLIDADO	48.755,76 m2	
SUELO URBANO EQUIPAMIENTO	11.071,81 m2	
SUELO URBANO ZONA VERDE	1.631,61 m2	
TOTAL SUELO URBANO	187.773,64 m2	

ARQUITECTURA & URBANISMO
Avda. Pedro I, 4 Local 2
José Carlos S. 41 79. ZARAGOZA
Tel. 976 46 46 46 Fax 976 46 46 47
rodolfo@arquitectura.com

TEXTO REFUNDIDO DEL PLAN GENERAL DE ORDENACION URBANA DEL TERMINO MUNICIPAL DE LUCENA DE JALON.

ORDENACION: DETERMINACIONES DEL SUELO URBANO. CLASIFICACION.

EXPDTE:	671-05
ESCALA:	1/1.000
PLANO Nº:	7
SUSTITUYE A:	
FECHA:	MARZO 2.007
CODIGO DE BUSQUEDA:	P:\PLANOS B\671-05\TEXTO REFUND.
LOCALIDAD:	LUCENA DE JALON.
PROVINCIA:	Zaragoza.
PROPIETARIO:	AYUNTAMIENTO DE LUCENA DE JALON.
ARQUITECTO:	D. RODOLFO RAMAS LORENTE.

ERROR: syntaxerror
OFFENDING COMMAND: --nostringval--

STACK:

/Title
()
/Subject
(D:20070518155853)
/ModDate
()
/Keywords
(PDFCreator Version 0.8.0)
/Creator
(D:20070518155853)
/CreationDate
(gemma)
/Author
-mark-