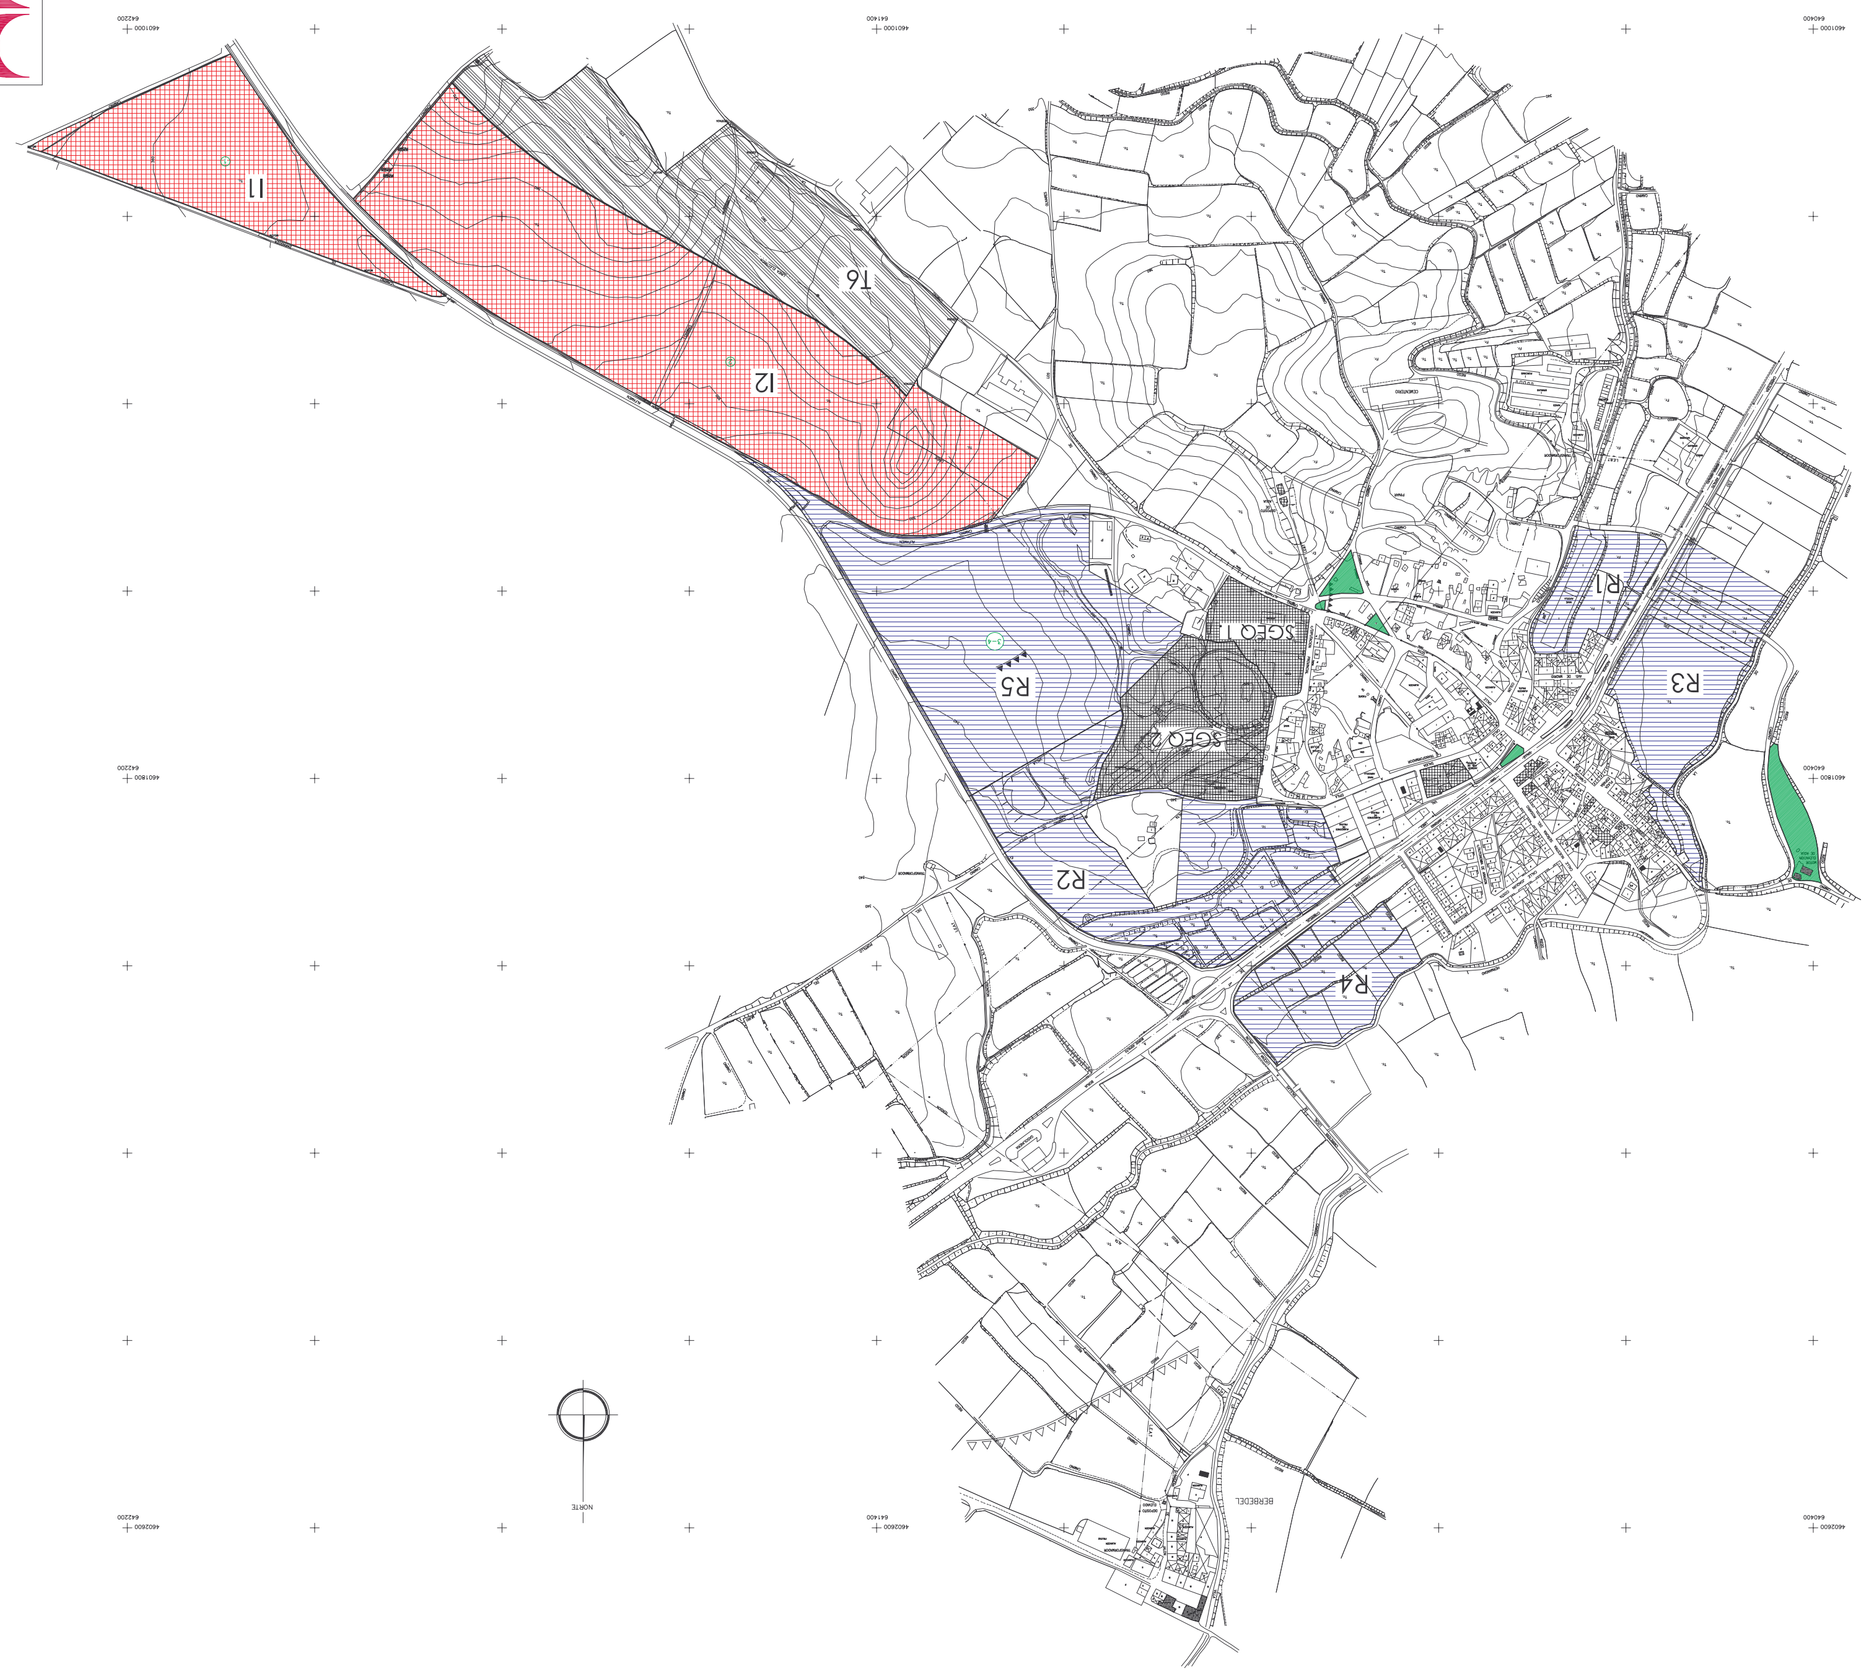


LEYENDA

I1: ZONA INDUSTRIAL 1
I2: ZONA INDUSTRIAL 2
R1: ZONA RESIDENCIAL 1
R2: ZONA RESIDENCIAL 2
R3: ZONA RESIDENCIAL 3
R4: ZONA RESIDENCIAL 4
R5: ZONA RESIDENCIAL 5
T6: ZONA TERCIARIA 6
EQ: ZONA EQUIPAMIENTOS

USO INDUSTRIAL I1	36.792,45 m2
USO INDUSTRIAL I2	116.975,94 m2
TOTAL USO INDUSTRIAL	153.768,39m2
USO RESIDENCIAL R1	12.104,52 m2
USO RESIDENCIAL R2	48.716,81 m2
USO RESIDENCIAL R3	30.699,71 m2
USO RESIDENCIAL R4	20.343,70 m2
USO RESIDENCIAL R5	68.922,18 m2
TOTAL USO RESIDENCIAL	180.786,92 m2
USO TERCIARIO T6	57.730,98m2
TOTAL USO TERCIARIO T6	57.730,98m2
TOTAL SUELO URBANIZABLE.	392.286,29m2

TEXTO REFUNDIDO DEL PLAN GENERAL DE ORDENACION URBANA DEL TERMINO MUNICIPAL DE LUCENA DE JALON.

ARQUITECTURA & URBANISMO
Rodolfo • Ramas • Lorente

Juan Ciudad 6 Es. TA. ZARAGOZA
Tfno. 976 46 77 56 Fax 976 46 77 55
odlfoxadora@rodolforamas.com

ORDENACION:
SUBDIVISION EN SECTORES

EXPTE:	671-05
ESCALA:	1/5.000
PLANO Nº:	O 9
SUSTITUYE A:	
FECHA:	MARZO 2.007
CODIGO DE BUSQUEDA:	P:\PLANOS B\671-05\TEXTO REFUND.

LOCALIDAD: LUCENA DE JALON.
PROVINCIA: Zaragoza.
PROPIETARIO: AYUNTAMIENTO DE LUCENA DE JALON.
ARQUITECTO: D. RODOLFO RAMAS LORENTE.

ERROR: syntaxerror
OFFENDING COMMAND: --nostringval--

STACK:

/Title
()
/Subject
(D:20070518160211)
/ModDate
()
/Keywords
(PDFCreator Version 0.8.0)
/Creator
(D:20070518160211)
/CreationDate
(gemma)
/Author
-mark-