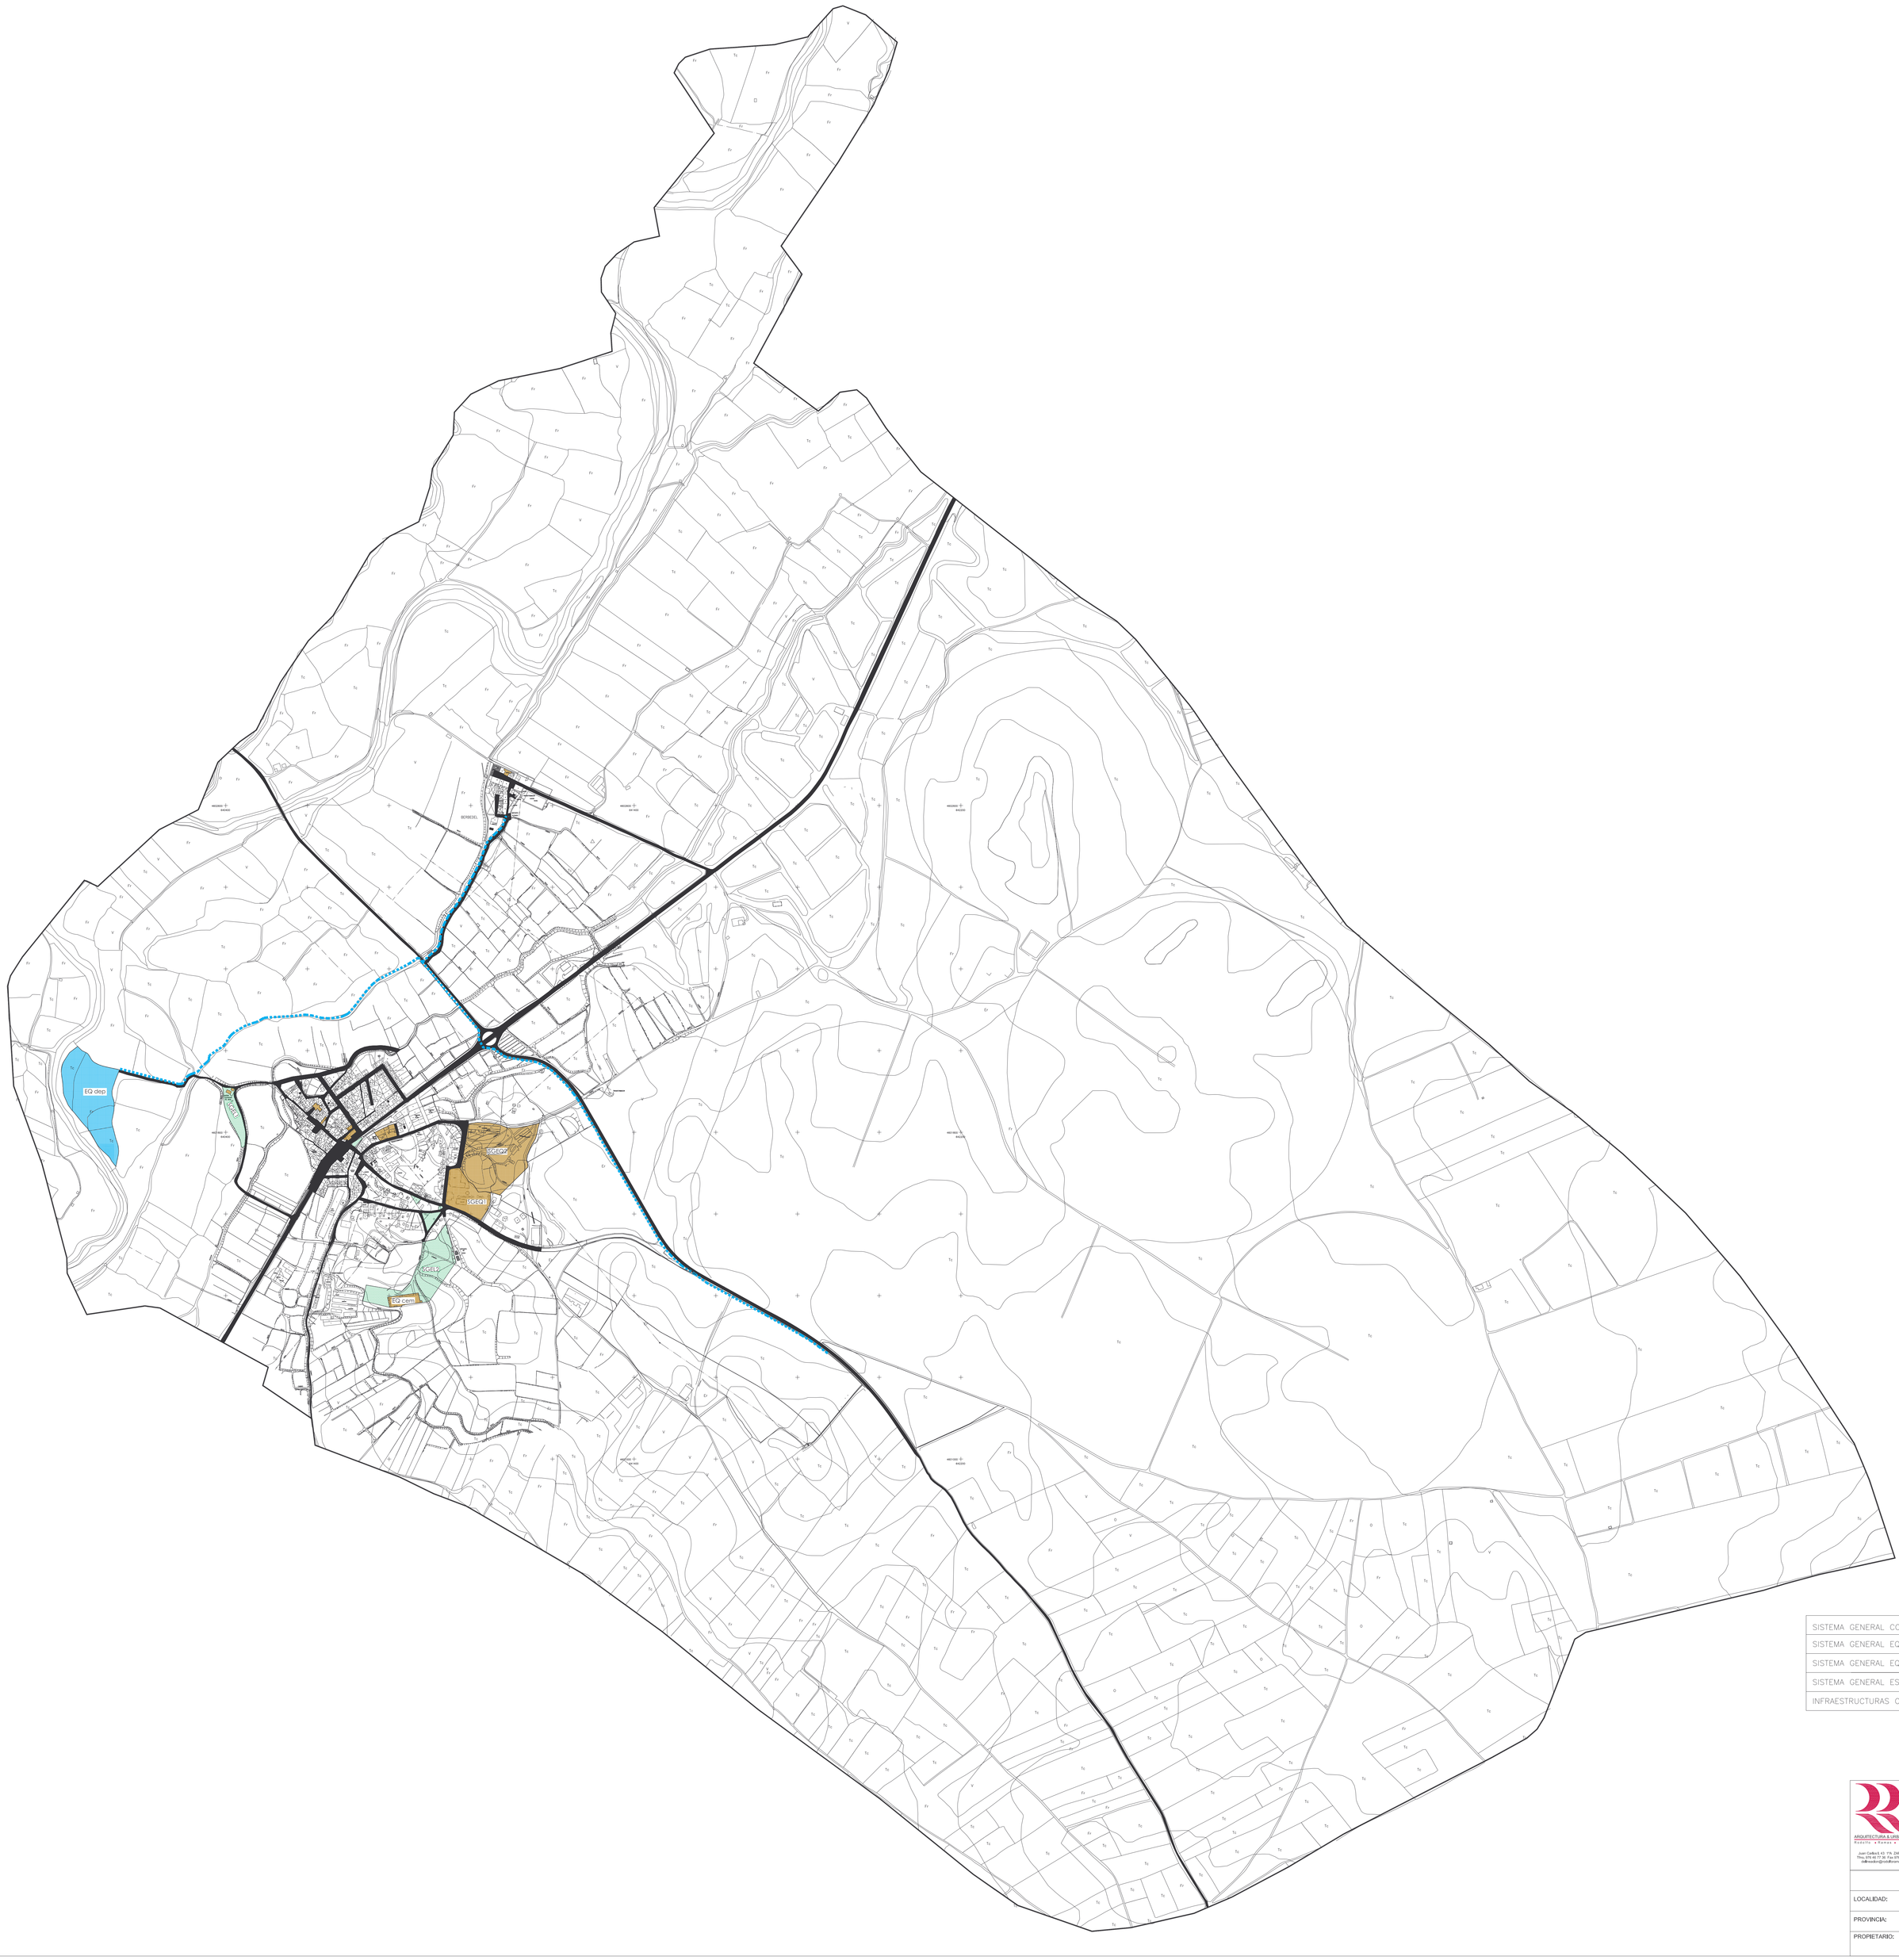


SISTEMA GENERAL COMUNICACIONES (VIALES)	86.545,46 m2	
SISTEMA GENERAL EQUIPAMIENTOS	35.203,55 m2	
SISTEMA GENERAL EQUIPAMIENTO DEPURADORA	22.976,57 m2	
SISTEMA GENERAL ESPACIOS LIBRES	20.304,92 m2	
INFRAESTRUCTURAS CONEXIÓN SECTORES Y BERBEDEL	2.732,98 ml	

ARQUITECTURA & URBANISMO
Rodolfo Ramas Lorente
Juan Carlos I Nº 19 ZARAGOZA
Tfno. 976 39 39 39 Fax 976 39 39 37
rodolfo.ramas@coarquitectos.com

TEXTO REFUNDIDO DEL PLAN GENERAL DE ORDENACION URBANA DEL TERMINO MUNICIPAL DE LUCENA DE JALON.

ORDENACION: SISTEMAS GENERALES.

EXPDTE: 671-05
ESCALA: 1/5.000
PLANO Nº: 5
SUSTITUYE A:
FECHA: MARZO 2.007
CODIGO DE BUSQUEDA: P:\PLANOS B\671-05\TEXTO REFUND.

LOCALIDAD: LUCENA DE JALON.
PROVINCIA: Zaragoza.
PROPIETARIO: AYUNTAMIENTO DE LUCENA DE JALON.

ARQUITECTO: D. RODOLFO RAMAS LORENTE.

```
ERROR: syntaxerror
OFFENDING COMMAND: --nostringval--

STACK:

/Title
()
/Subject
(D:20070518154357)
/ModDate
()
/Keywords
(PDFCreator Version 0.8.0)
/Creator
(D:20070518154357)
/CreationDate
(gemma)
/Author
-mark-
```