
LOCALIDAD:	LUCENA DE JALON.
PROVINCIA:	Zaragoza.
PROPIETARIO:	AYUNTAMIENTO DE LUCENA DE JALON.
	ARQUITECTO: D. RODOLFO RAMAS LORENTE.

ARQUITECTURA & URBANISMO Rodolfo • Ramas • Lorente	ORDENACION: USOS GLOBALES.
Juan Chelva 6 Es 7A 24004ZA Tfno. 976 46 77 56 Fax 976 46 77 55 odfarodolfo@coddyramas.com	CODIGO DE BUSQUEDA: P:\PLANOS B\671-05\TEXTO REFUND.
	FECHA: MARZO 2.007
	EXPTE: 671-05 ESCALA: 1/5.000
	PLANO Nº: O 6 SUSTITUYE A:

TEXTO REFUNDIDO DEL PLAN GENERAL DE ORDENACION URBANA DEL TERMINO MUNICIPAL DE LUCENA DE JALON.

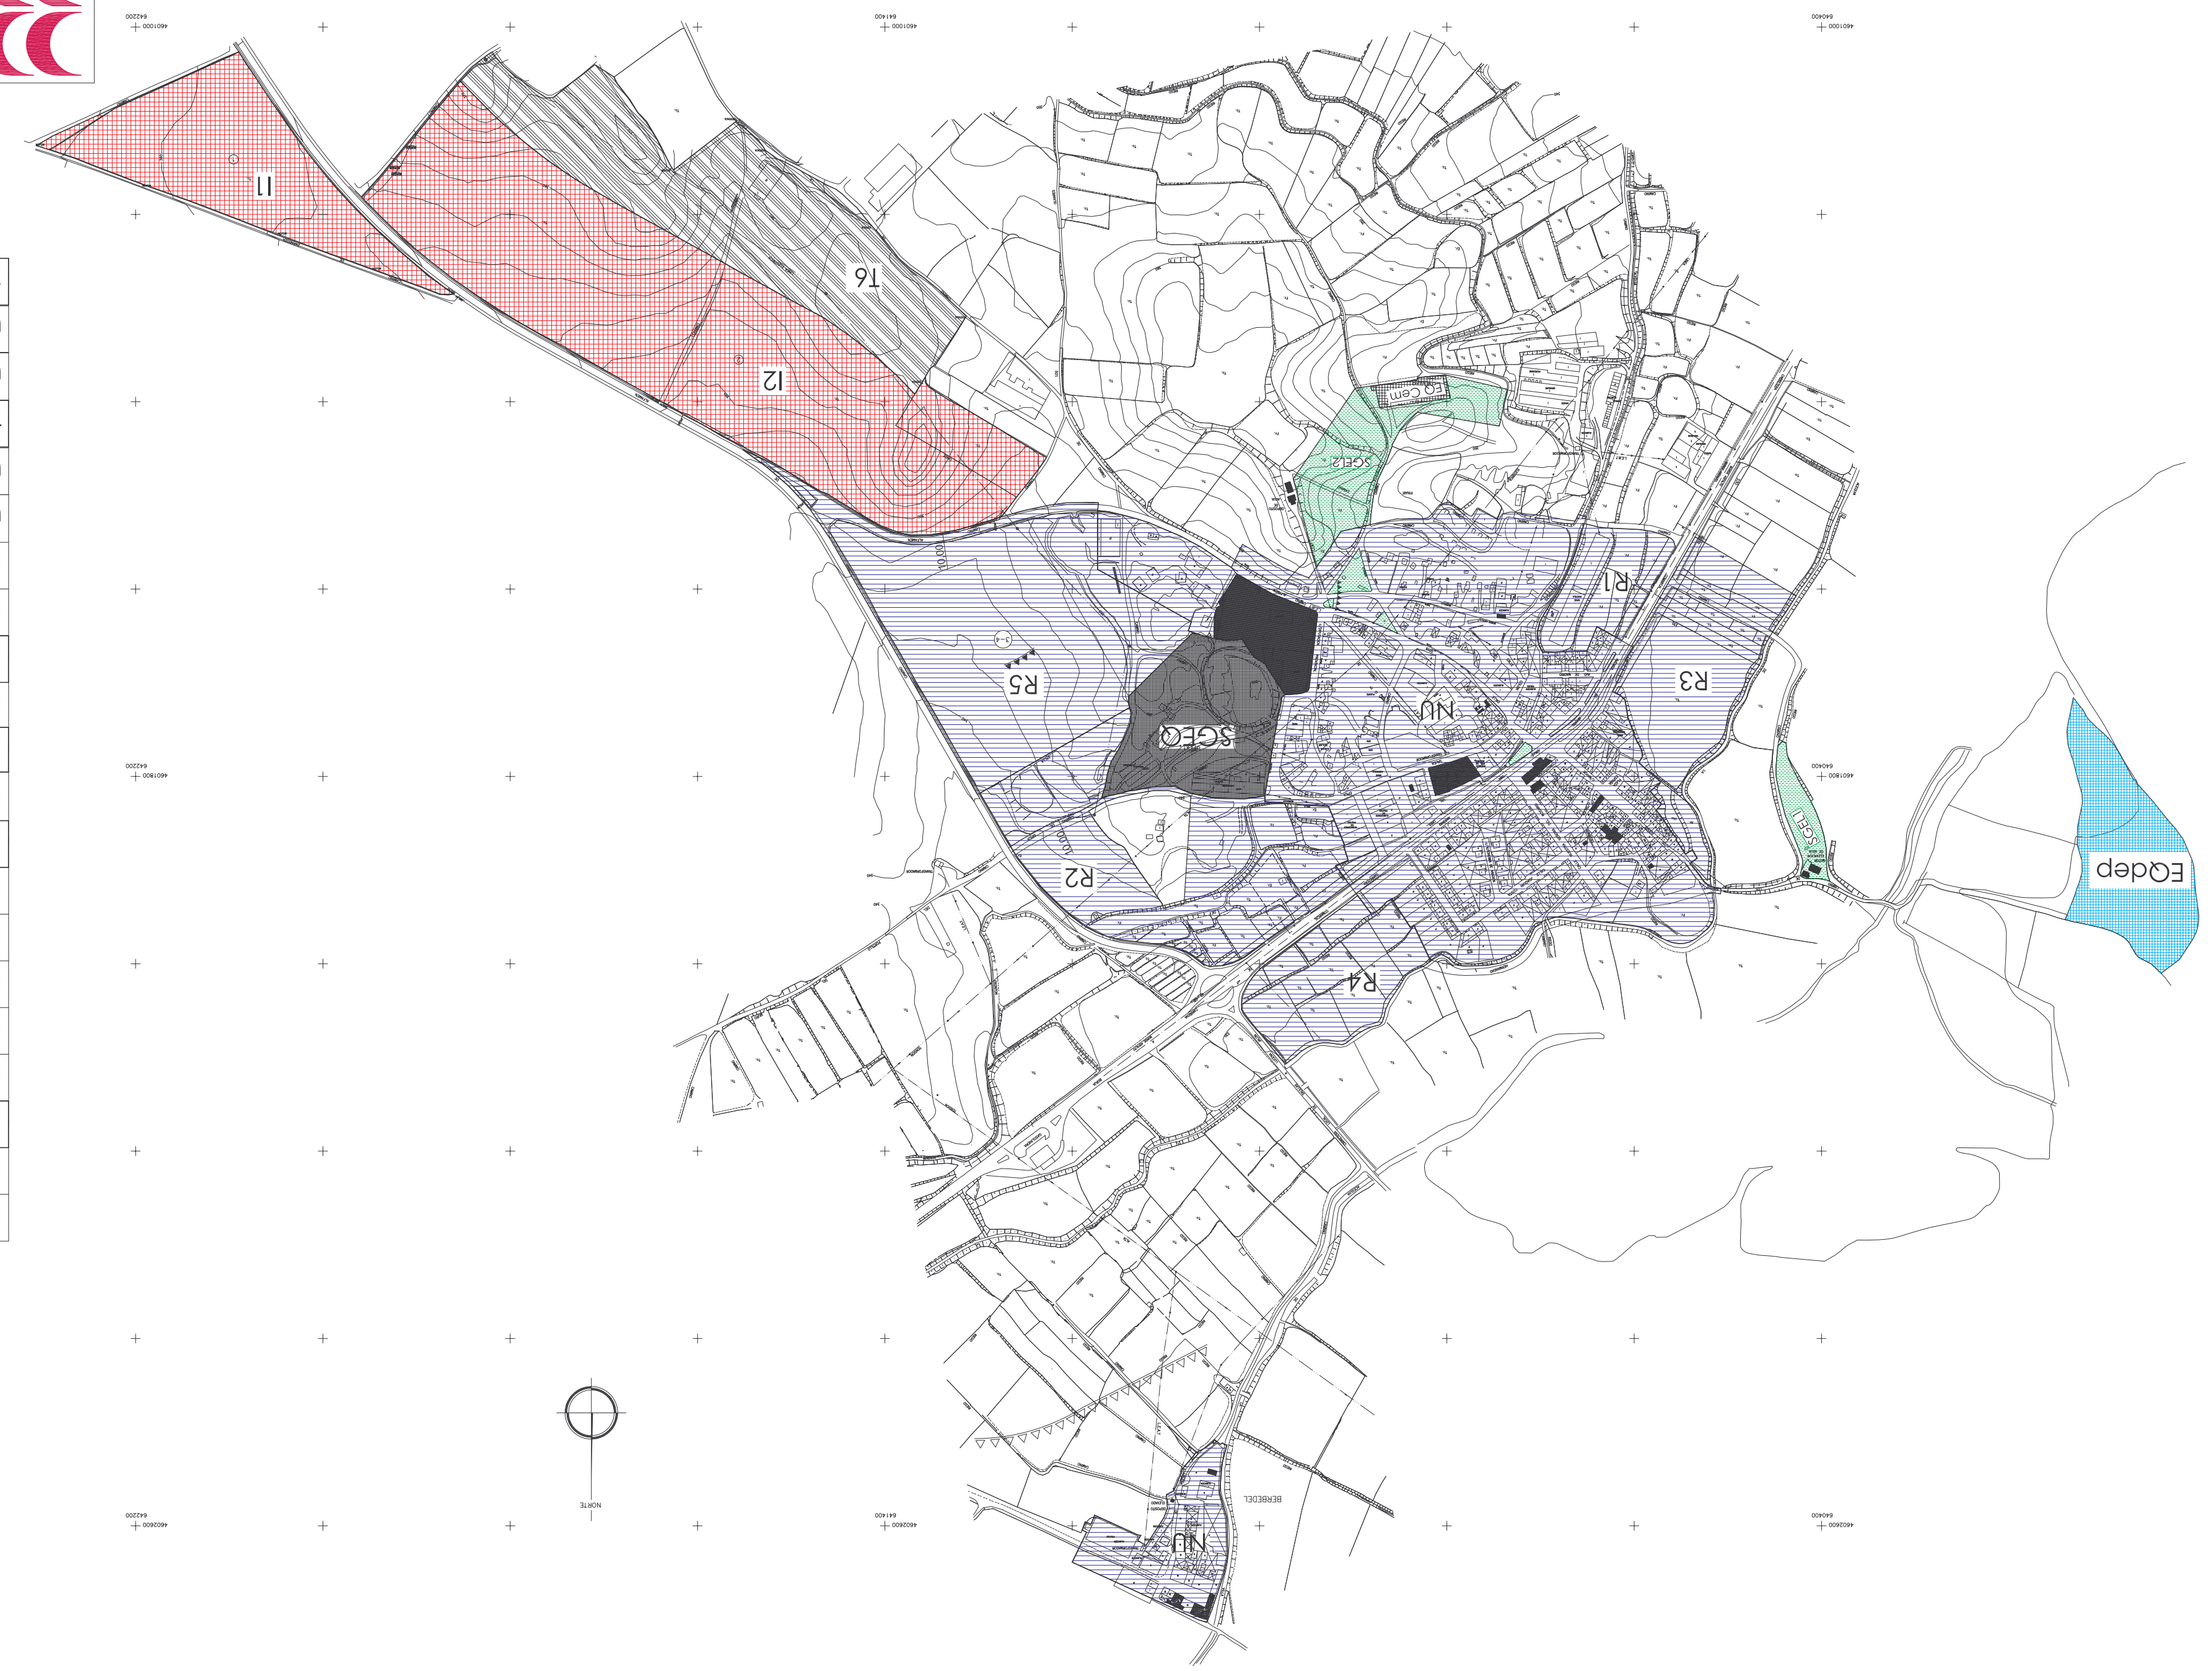

USO INDUSTRIAL I1	36.792,45 m2
USO INDUSTRIAL I2	116.975,94 m2
TOTAL USO INDUSTRIAL	153.768,39 m2
USO RESIDENCIAL R1	12.104,52 m2
USO RESIDENCIAL R2	48.716,81 m2
USO RESIDENCIAL R3	30.699,71 m2
USO RESIDENCIAL R4	20.343,70 m2
USO RESIDENCIAL R5	68.922,18 m2
TOTAL USO RESIDENCIAL	180.786,92 m2
USO TERCIARIO T6	57.730,98 m2
TOTAL USO TERCIARIO T6	57.730,98 m2
USO RES SUELO URBANO EDIFICADO: 15.576,79 m2. LUCENA DE JALON: 172.194,85 m2.	187.773,64 m2
TOTAL USO RESIDENCIAL SUELO URBANO	187.773,64 m2
USO EQUIPAMIENTOS EQ1	11.071,81 m2
USO EQUIPAMIENTOS EQ2	24.131,74 m2
USO EQUIPAMIENTOS EQ Cem	1.922,82 m2
USO EQUIPAMIENTOS EQ dep	22.976,57 m2
TOTAL USO EQUIPAMIENTOS	60.102,94 m2
USO ESPACIOS LIBRES SGEL 1.	5.243,03 m2
USO ESPACIOS LIBRES SGEL 2.	15.061,89 m2
TOTAL USO ESPACIOS LIBRES.	20.304,92 m2

LEYENDA

I1: ZONA INDUSTRIAL 1
I2: ZONA INDUSTRIAL 2
R1: ZONA RESIDENCIAL 1
R2: ZONA RESIDENCIAL 2
R3: ZONA RESIDENCIAL 3
R4: ZONA RESIDENCIAL 4
R5: ZONA RESIDENCIAL 5
T6: ZONA TERCIARIA 6
EQ: ZONA EQUIPAMIENTOS
NC: NÚCLEO URBANO

ERROR: syntaxerror
OFFENDING COMMAND: --nostringval--

STACK:

/Title
()
/Subject
(D:20070518161949)
/ModDate
()
/Keywords
(PDFCreator Version 0.8.0)
/Creator
(D:20070518161949)
/CreationDate
(gemma)
/Author
-mark-