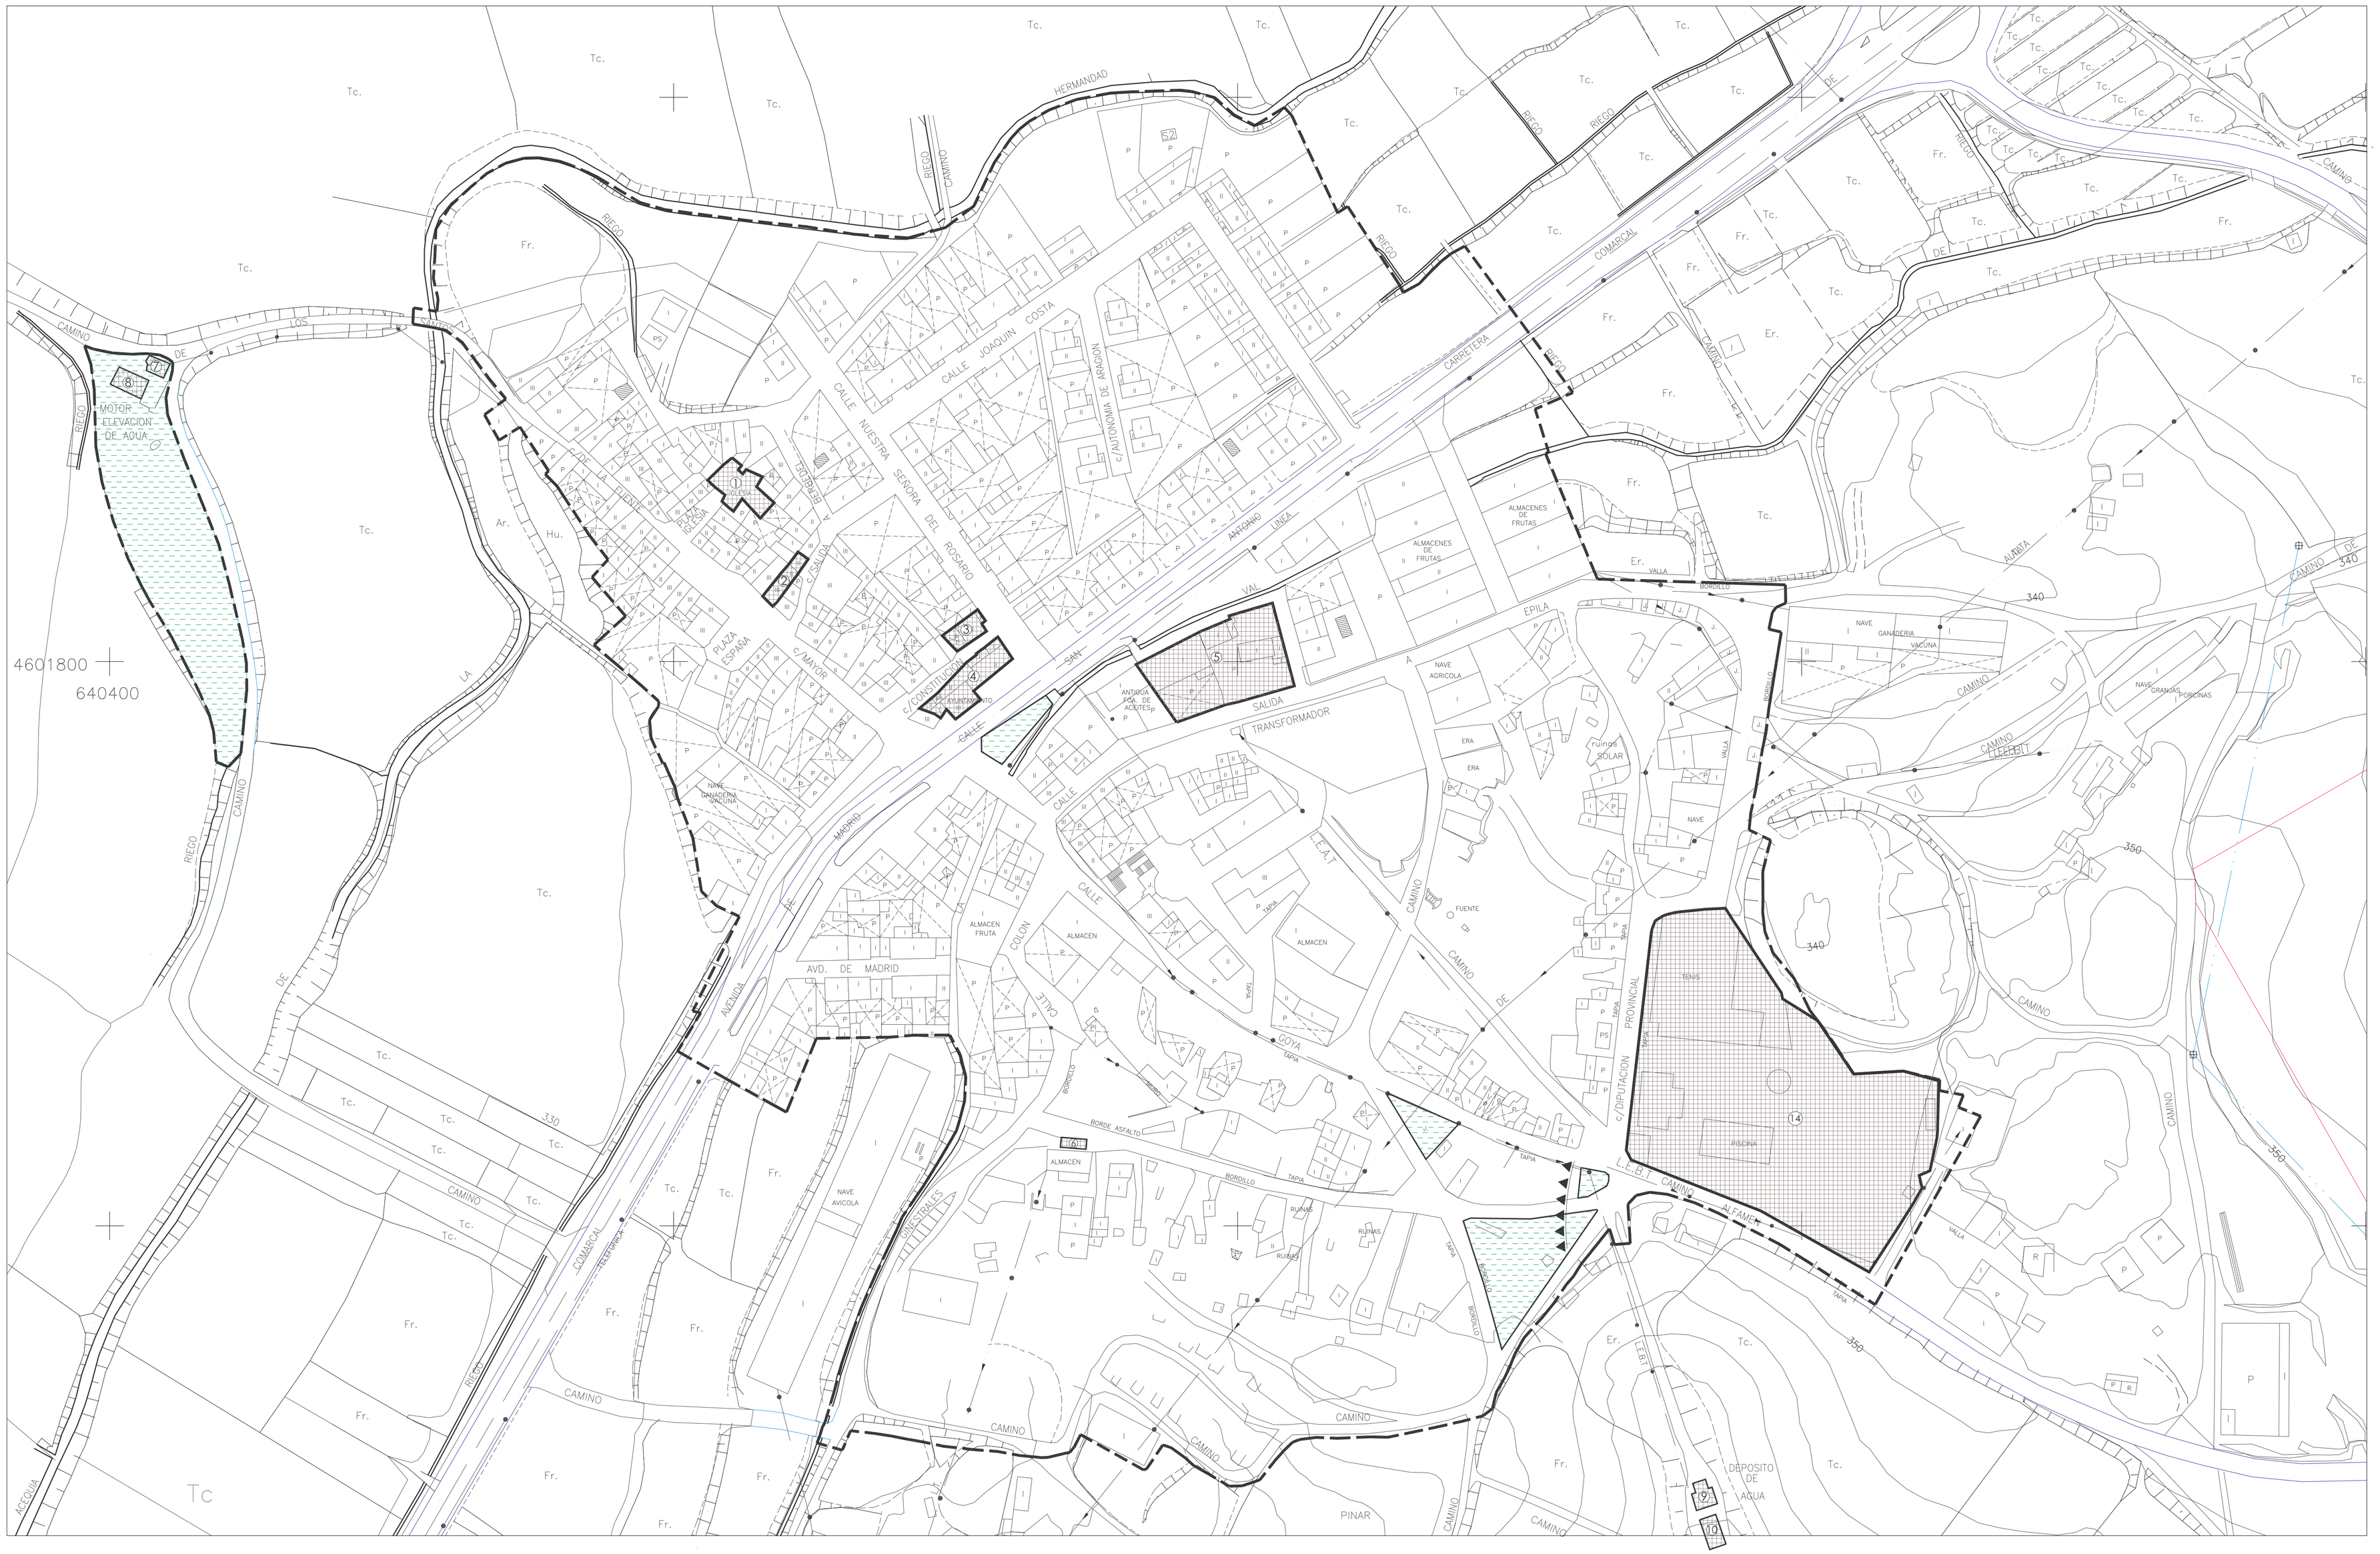
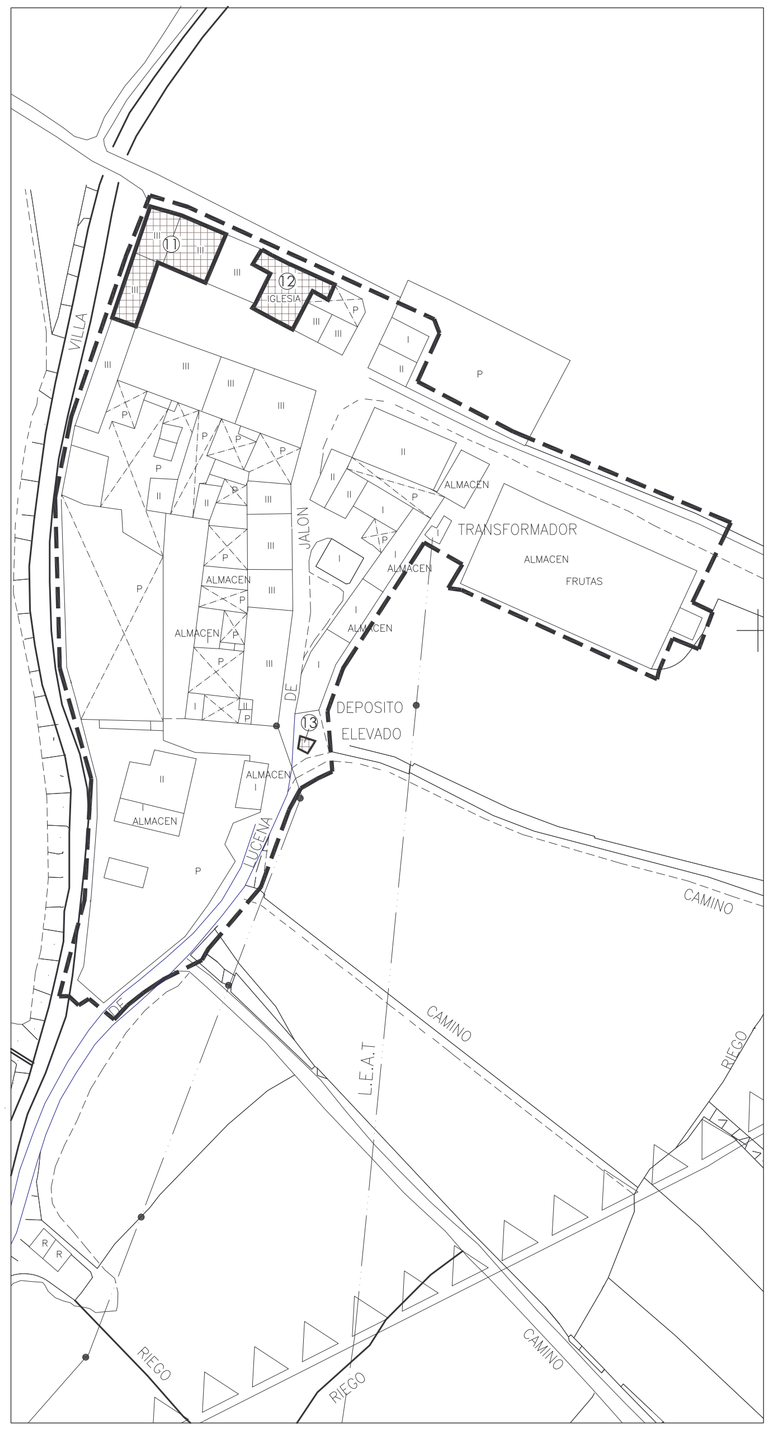



DELIMITACION DE SUELO URBANO ACTUAL.

EQUIPAMIENTOS URBANOS.

1.- IGLESIA DE LUCENA DE JALON.
2.- BIBLIOTECA MUNICIPAL.
3.- VIVIENDA C/ EL ROSARIO Nº 1, Y CONSULTORIO.
4.- VIVIENDA MAESTROS, FARMACIA Y CASA CONSISTORIAL.
5.- COLEGIO PUBLICO "FEDERICO DE ARAGON" Y PABELLON MUNICIPAL.
6.- BASCULA MUNICIPAL.
7.- MATADERO.
8.- LAVADERO.
9.- DEPOSITO DE ABASTECIMIENTO I.
10.- DEPOSITO DE ABASTECIMIENTO II.
11.- CASA PALACIO DE BERBEDEL.
12.- IGLESIA DE BERBEDEL.
13.- DEPOSITO DE BERBEDEL.
14.- COMPLEJO DEPORTIVO. (SGEQ1).

ARQUITECTURA & URBANISMO
Rodolfo Ramas Lorente
Juan Cabrera 3, 1º Izq. ZARAGOZA
Tel. 976 28 28 28 Fax 976 28 28 29
rodramas@gmail.com

TEXTO REFUNDIDO DEL PLAN GENERAL DE ORDENACION URBANA DEL TERMINO MUNICIPAL DE LUCENA DE JALON.

INFORMACION: ESTADO ACTUAL DEL SUELO URBANO.

| | |
|---|---|
| EXPDTE: | 671-05 |
| ESCALA: | 1/1.000 |
| PLANO Nº: | I 3 |
| SUSTITUYE A: | |
| FECHA: | MARZO 2.007 |
| CODIGO DE BUSQUEDA: | P:\PLANOS B\671-05\TEXTO REFUND. |
| LOCALIDAD: | LUCENA DE JALON. |
| PROVINCIA: | Zaragoza. |
| PROPIETARIO: | AYUNTAMIENTO DE LUCENA DE JALON. |

ARQUITECTO:
D. RODOLFO RAMAS LORENTE.