
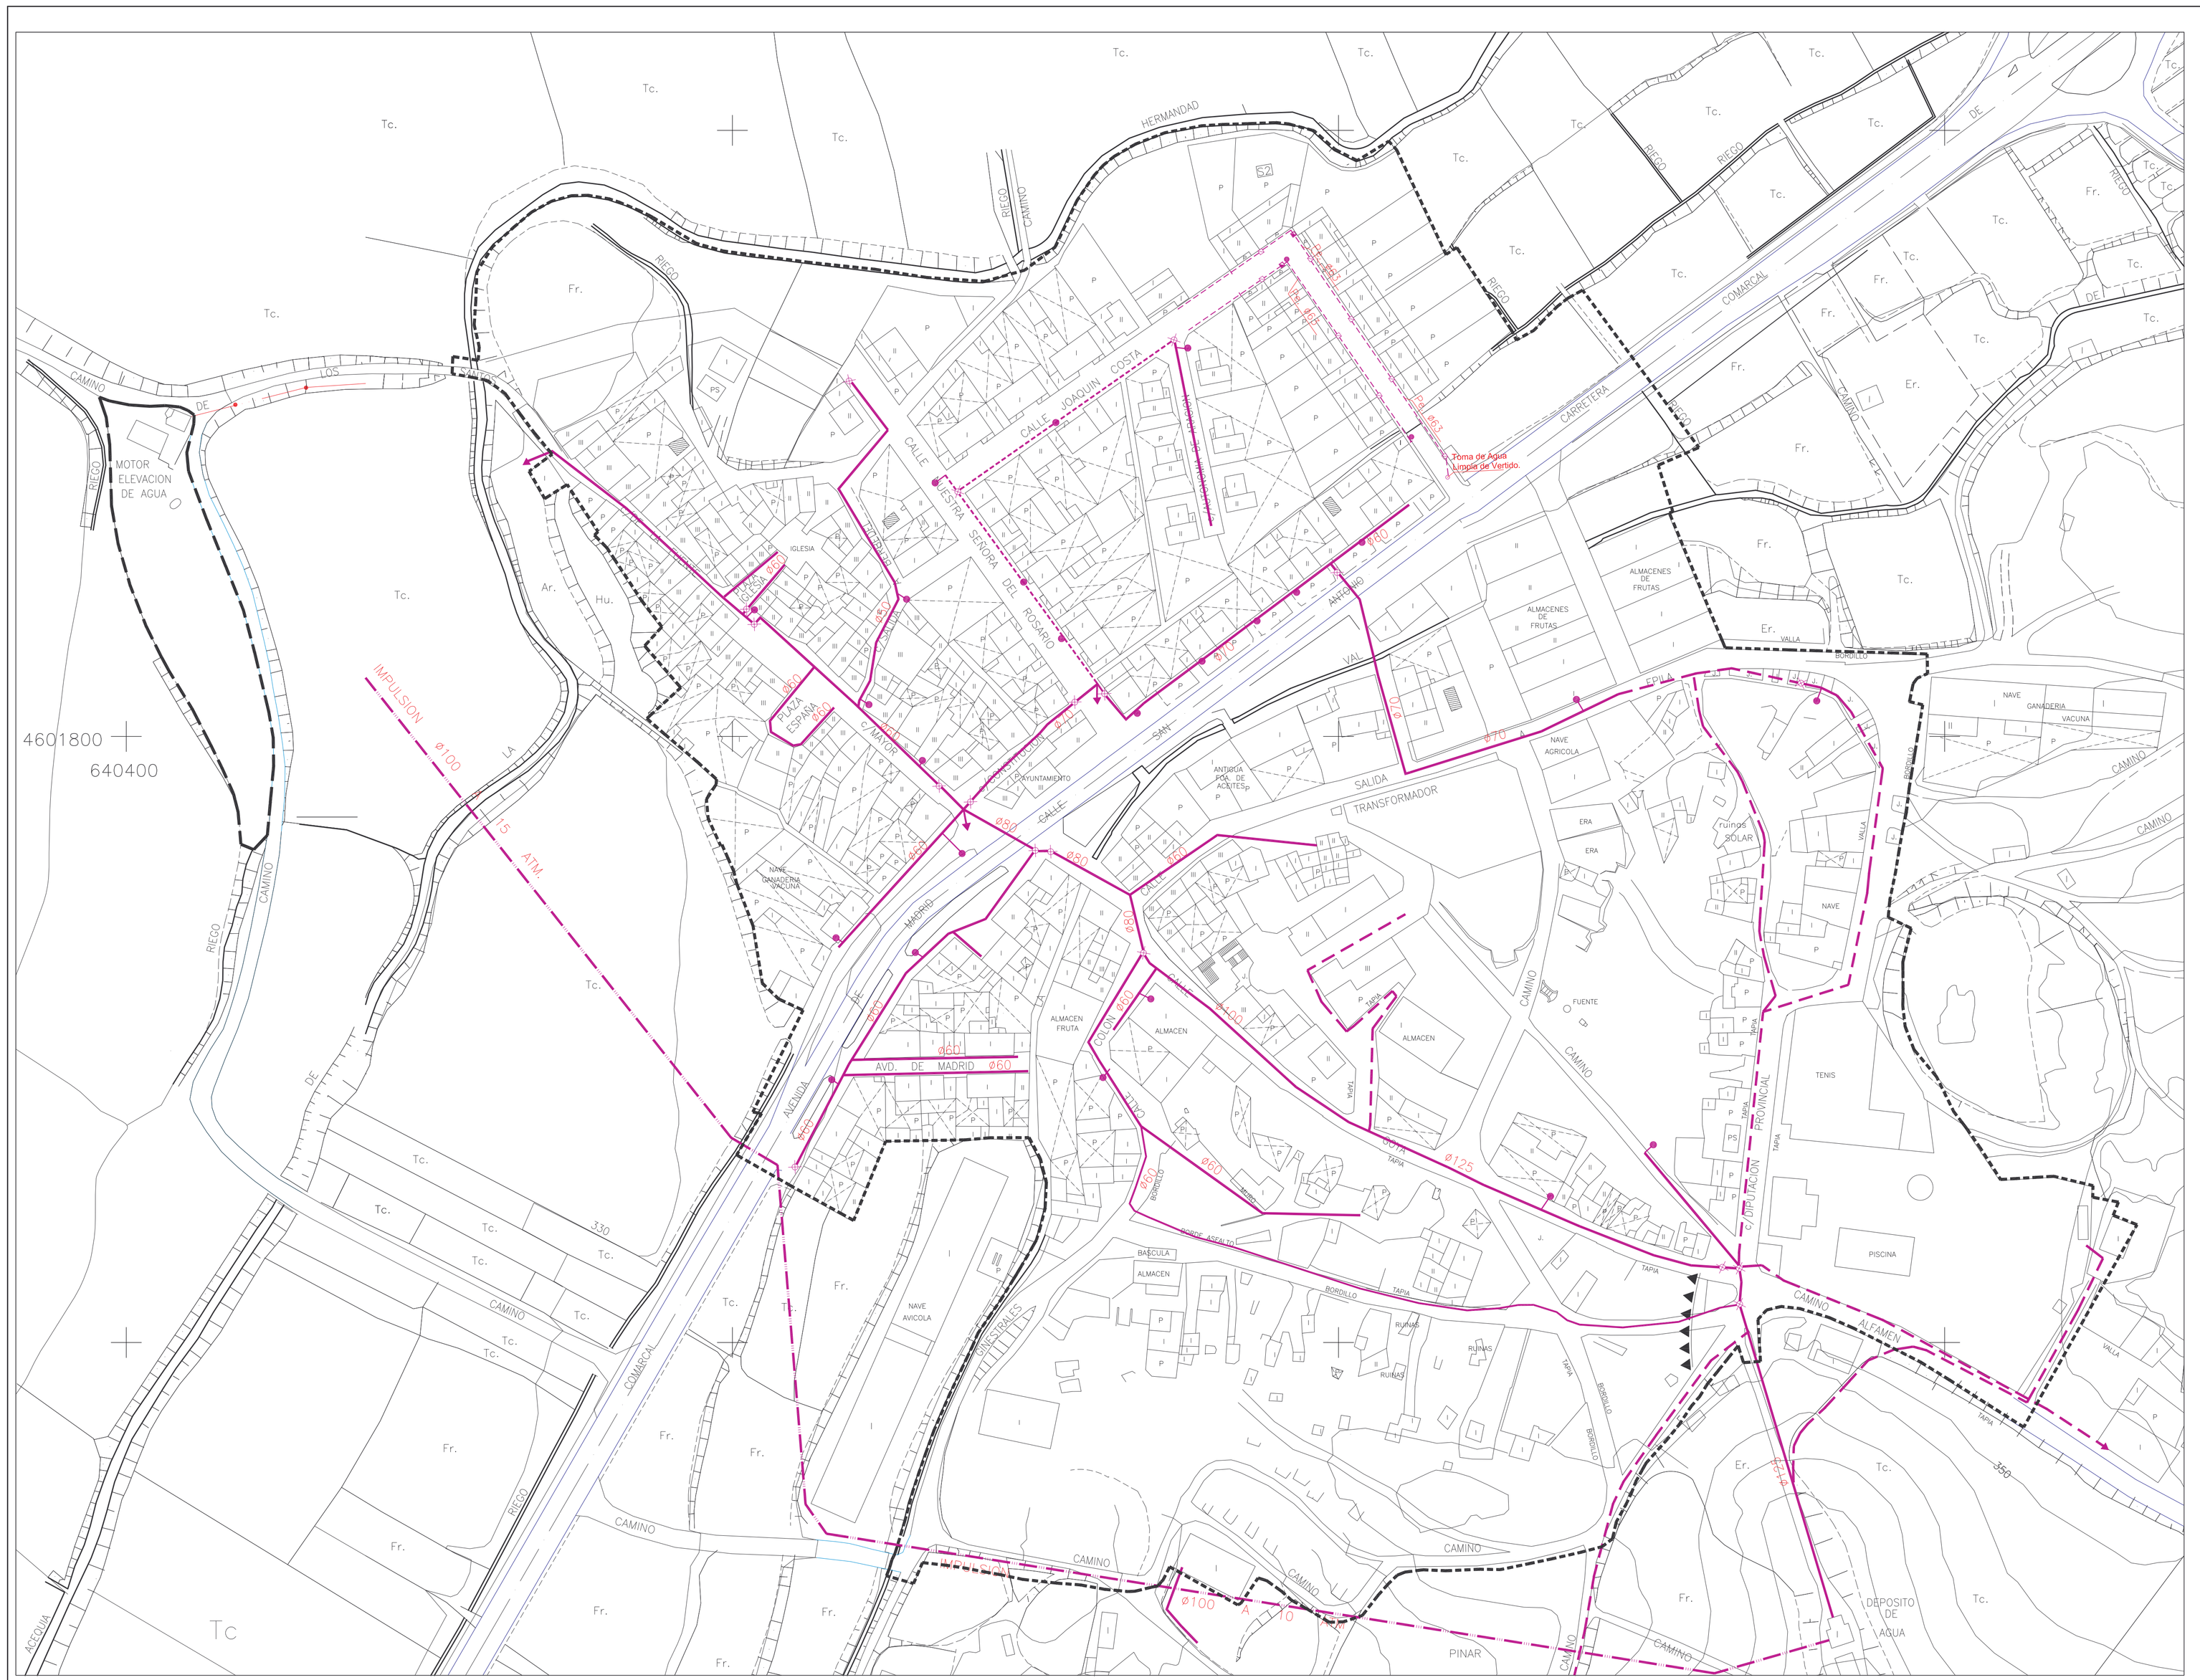


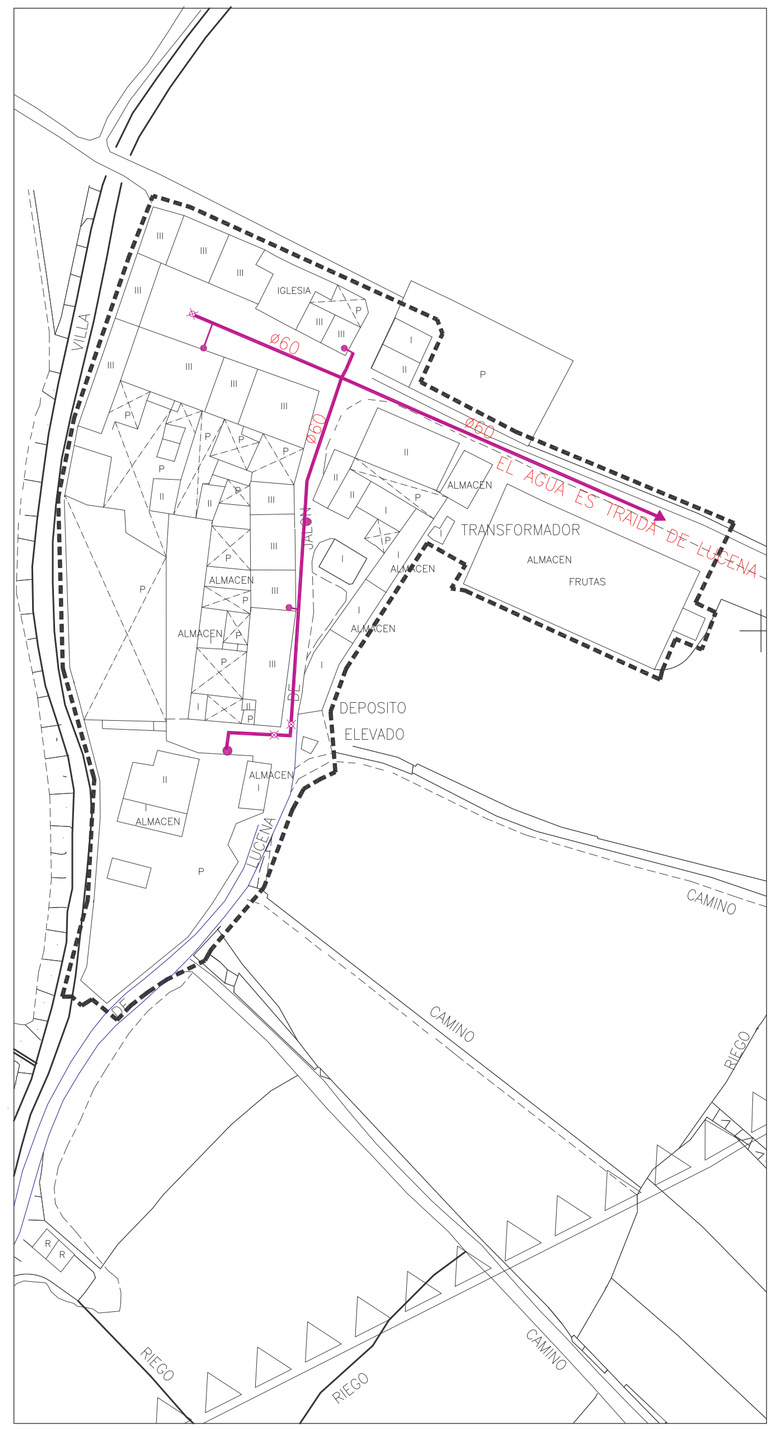

NORTE

SIMBOLOGIA

- TUBERIA DE IMPULSION.
- TUBERIA DE DISTRIBUCION.
- TUBERIA DE DISTRIBUCION DE POSTERIOR EJECUCION.
- BOCA DE RIEGO.
- LLAVE DE COMPUERTA.
- DESAGÜE.
- VENTOSA.
- DELIMITACION DE SUELO URBANO ACTUAL.

ARQUITECTURA & URBANISMO
Rodolfo • Ramas • Lorente
Juan Gallos 6 41 11A ZARAGOZA
Tfno. 976 46 46 46 Fax 976 46 46 47
rodolforamas@arquitectosaz.com

TEXTO REFUNDIDO DEL PLAN GENERAL DE ORDENACION URBANA DEL TERMINO MUNICIPAL DE LUCENA DE JALON.

INFORMACION:
RED DE ABASTECIMIENTO DE AGUA.

LOCALIDAD:	LUCENA DE JALON.
PROVINCIA:	Zaragoza.
PROPIETARIO:	AYUNTAMIENTO DE LUCENA DE JALON.

EXPDTE:	671-05
ESCALA:	1/1.000
PLANO Nº:	I 3.4
SUSTITUYE A:	
FECHA:	MARZO 2.007
CODIGO DE BUSQUEDA:	P:\PLANOS B\671-05\TEXTO REFUND.

ARQUITECTO:
D. RODOLFO RAMAS LORENTE.