
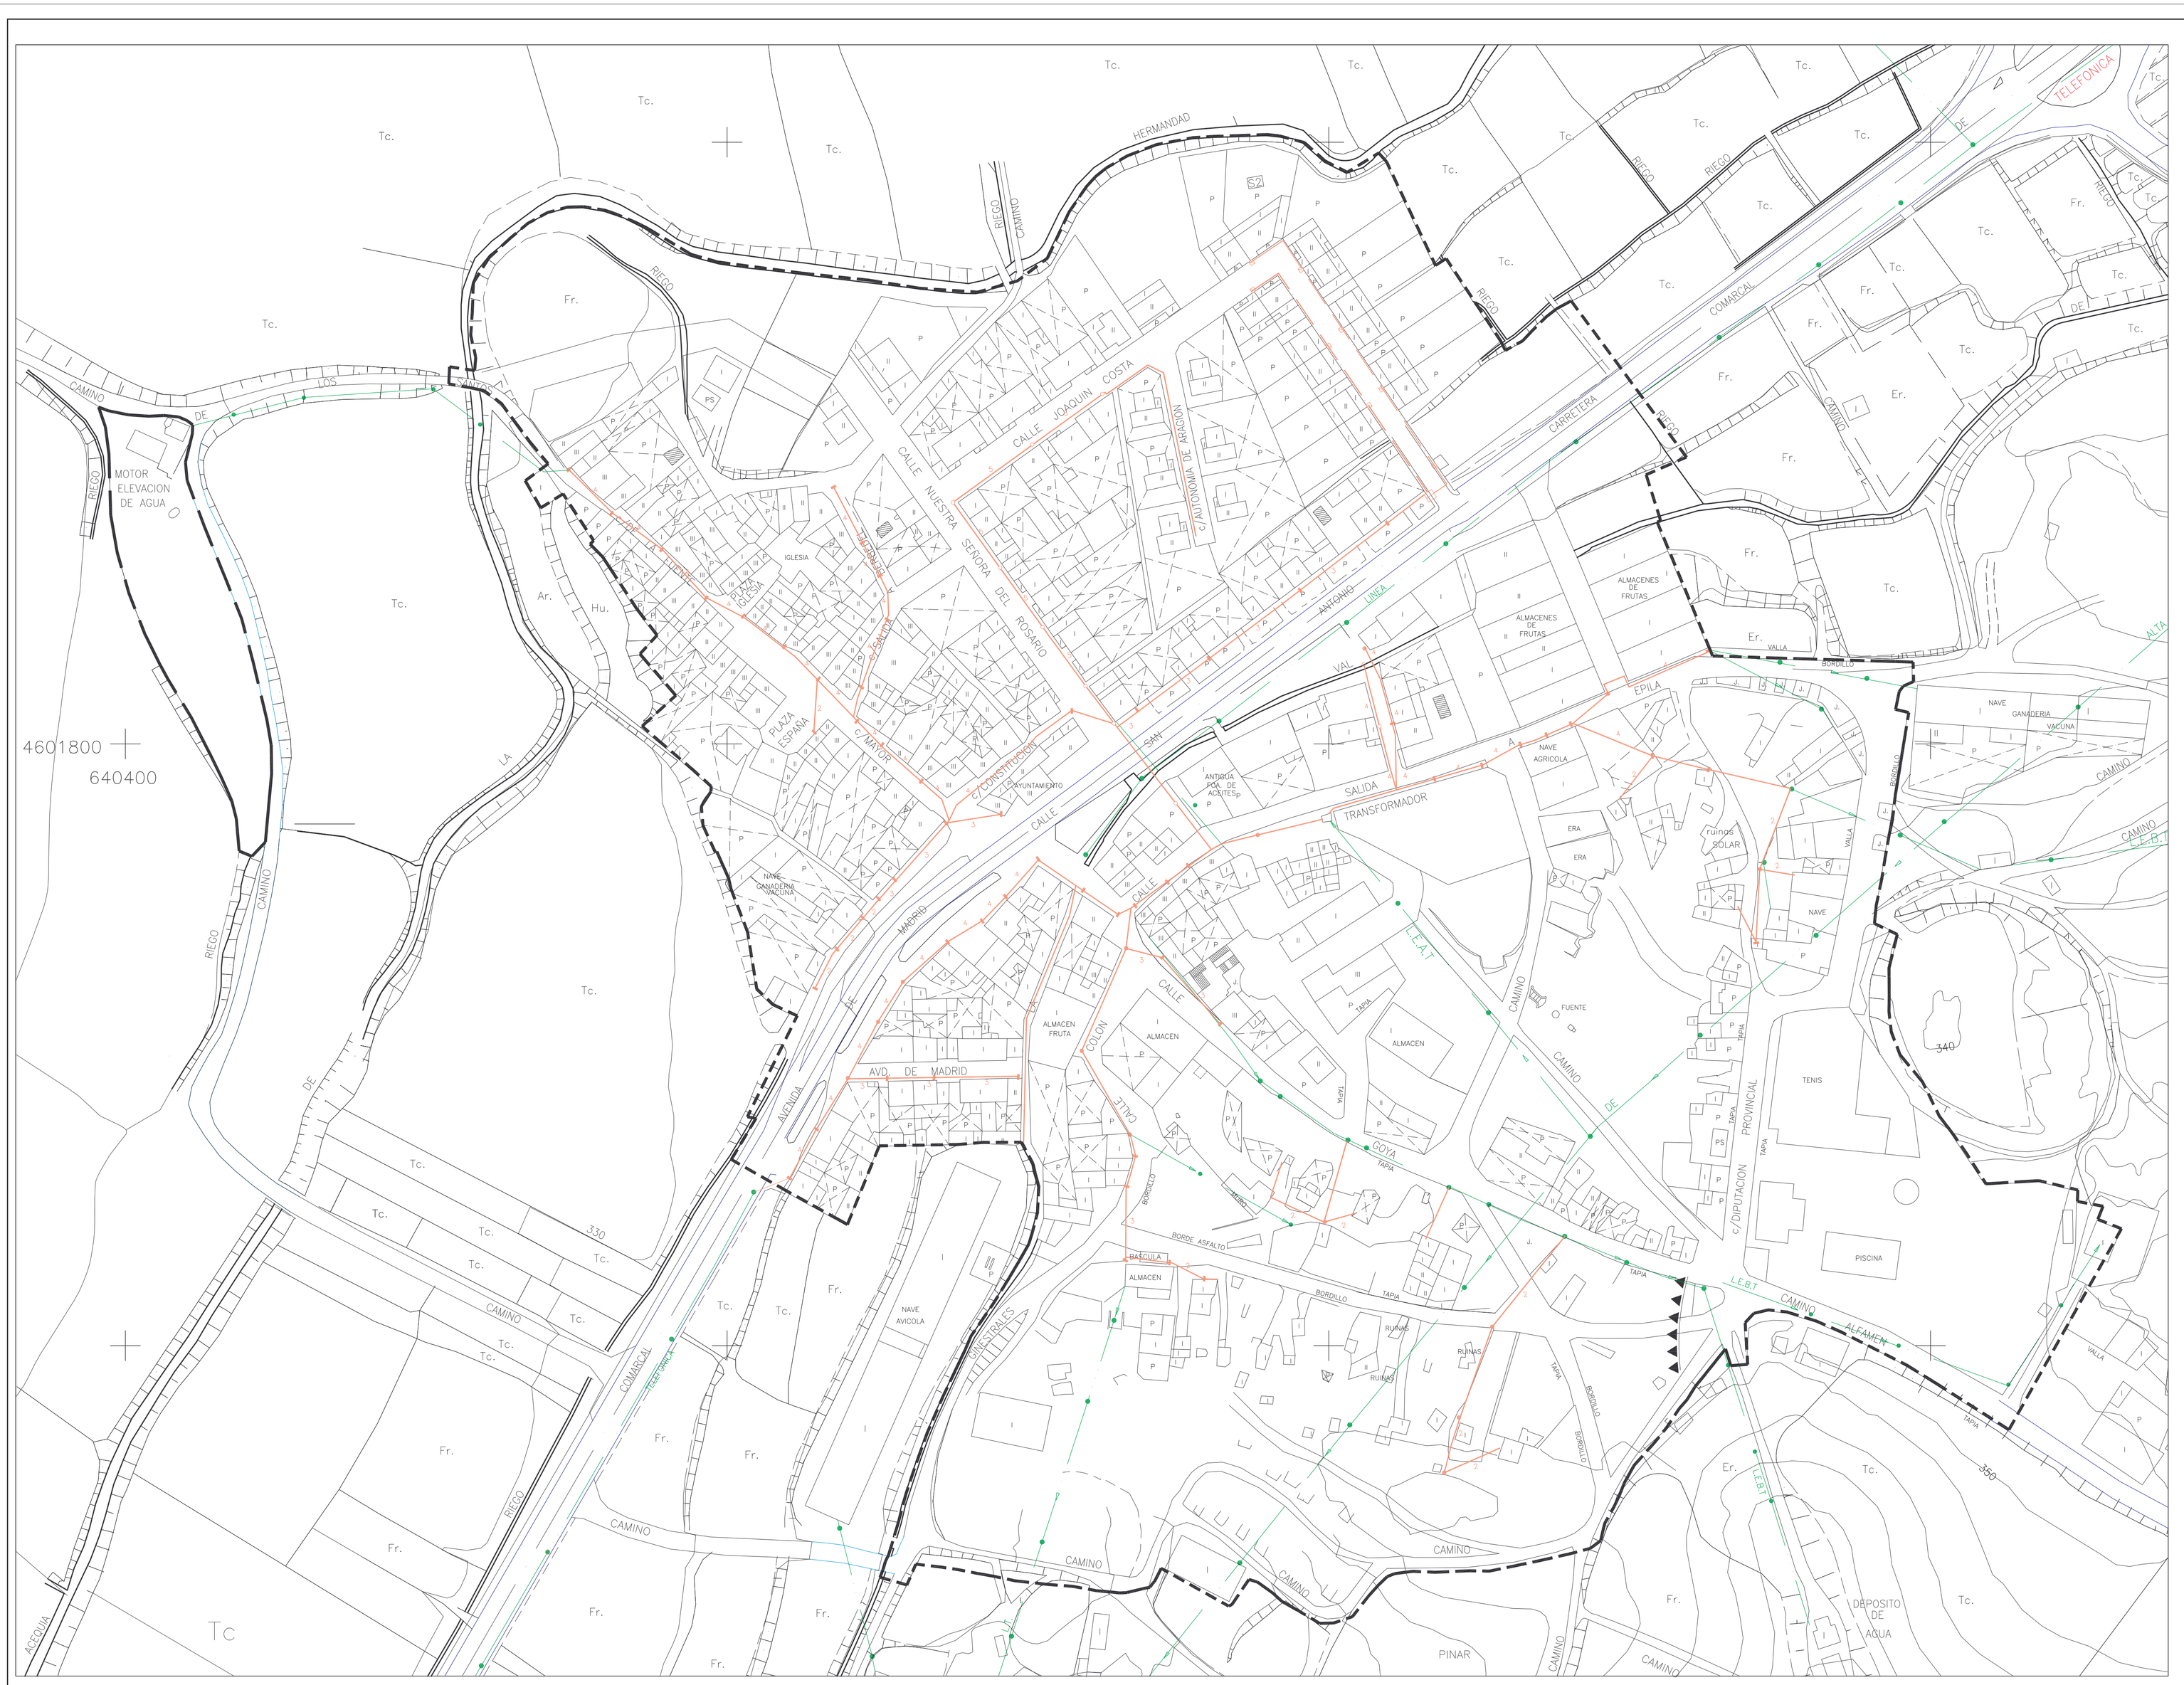


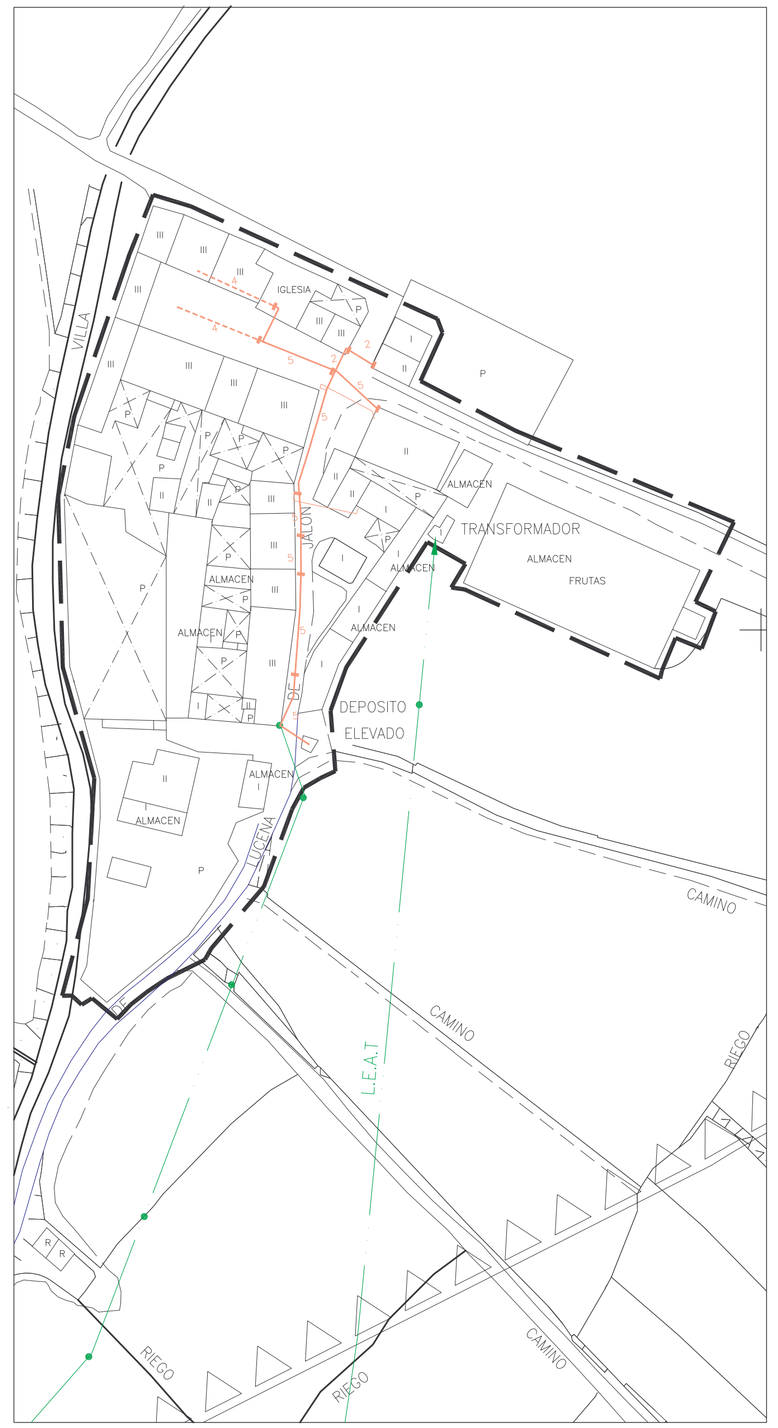

SIMBOLOGIA

- POSTE DE MADERA.
- POSTE DE HORMIGON.
- PALOMILLA.
- CONEXION RED GENERAL DE ELECTRICIDAD
- LINEA ELECTRICA AEREA.
- NUEVA LINEA DE CABLE MULTIPOLAR CON AISLAMIENTO DE POLIETILENO RETICULADO GRAPADA EN MUROS.
- NUEVA LINEA DE CABLE MULTIPOLAR CON AISLAMIENTO DE POLIETILENO RETICULADO SUJETADA A POSTES.
- RED DE ALTA TENSION 15KV.
- LINEA DE ENEGIA ELECTRICA ENTERRADA.
- ARQUETAS DE ACOMETIDA
- DELIMITACION DE SUELO URBANO ACTUAL.

ARQUITECTURA & URBANISMO
RODOLFO • RAMAS • LORENTE
Juan Gallera 6 41 11A ZARAGOZA
Tfno. 976 33 66 66 Fax 976 33 66 67
rodolforamaslorente@hotmail.com

TEXTO REFUNDIDO DEL PLAN GENERAL DE ORDENACION URBANA DEL TERMINO MUNICIPAL DE LUCENA DE JALON.

INFORMACION: RED DE ENERGIA ELECTRICA.

LOCALIDAD:	LUCENA DE JALON.
PROVINCIA:	Zaragoza.
PROPIETARIO:	AYUNTAMIENTO DE LUCENA DE JALON.

EXPDTE:	671-05
ESCALA:	1/1.000
PLANO Nº:	I 3.2
SUSTITUYE A:	
FECHA:	MARZO 2.007
CODIGO DE BUSQUEDA:	P:\PLANOS B\671-05\TEXTO REFUND.

ARQUITECTO:
D. RODOLFO RAMAS LORENTE.