


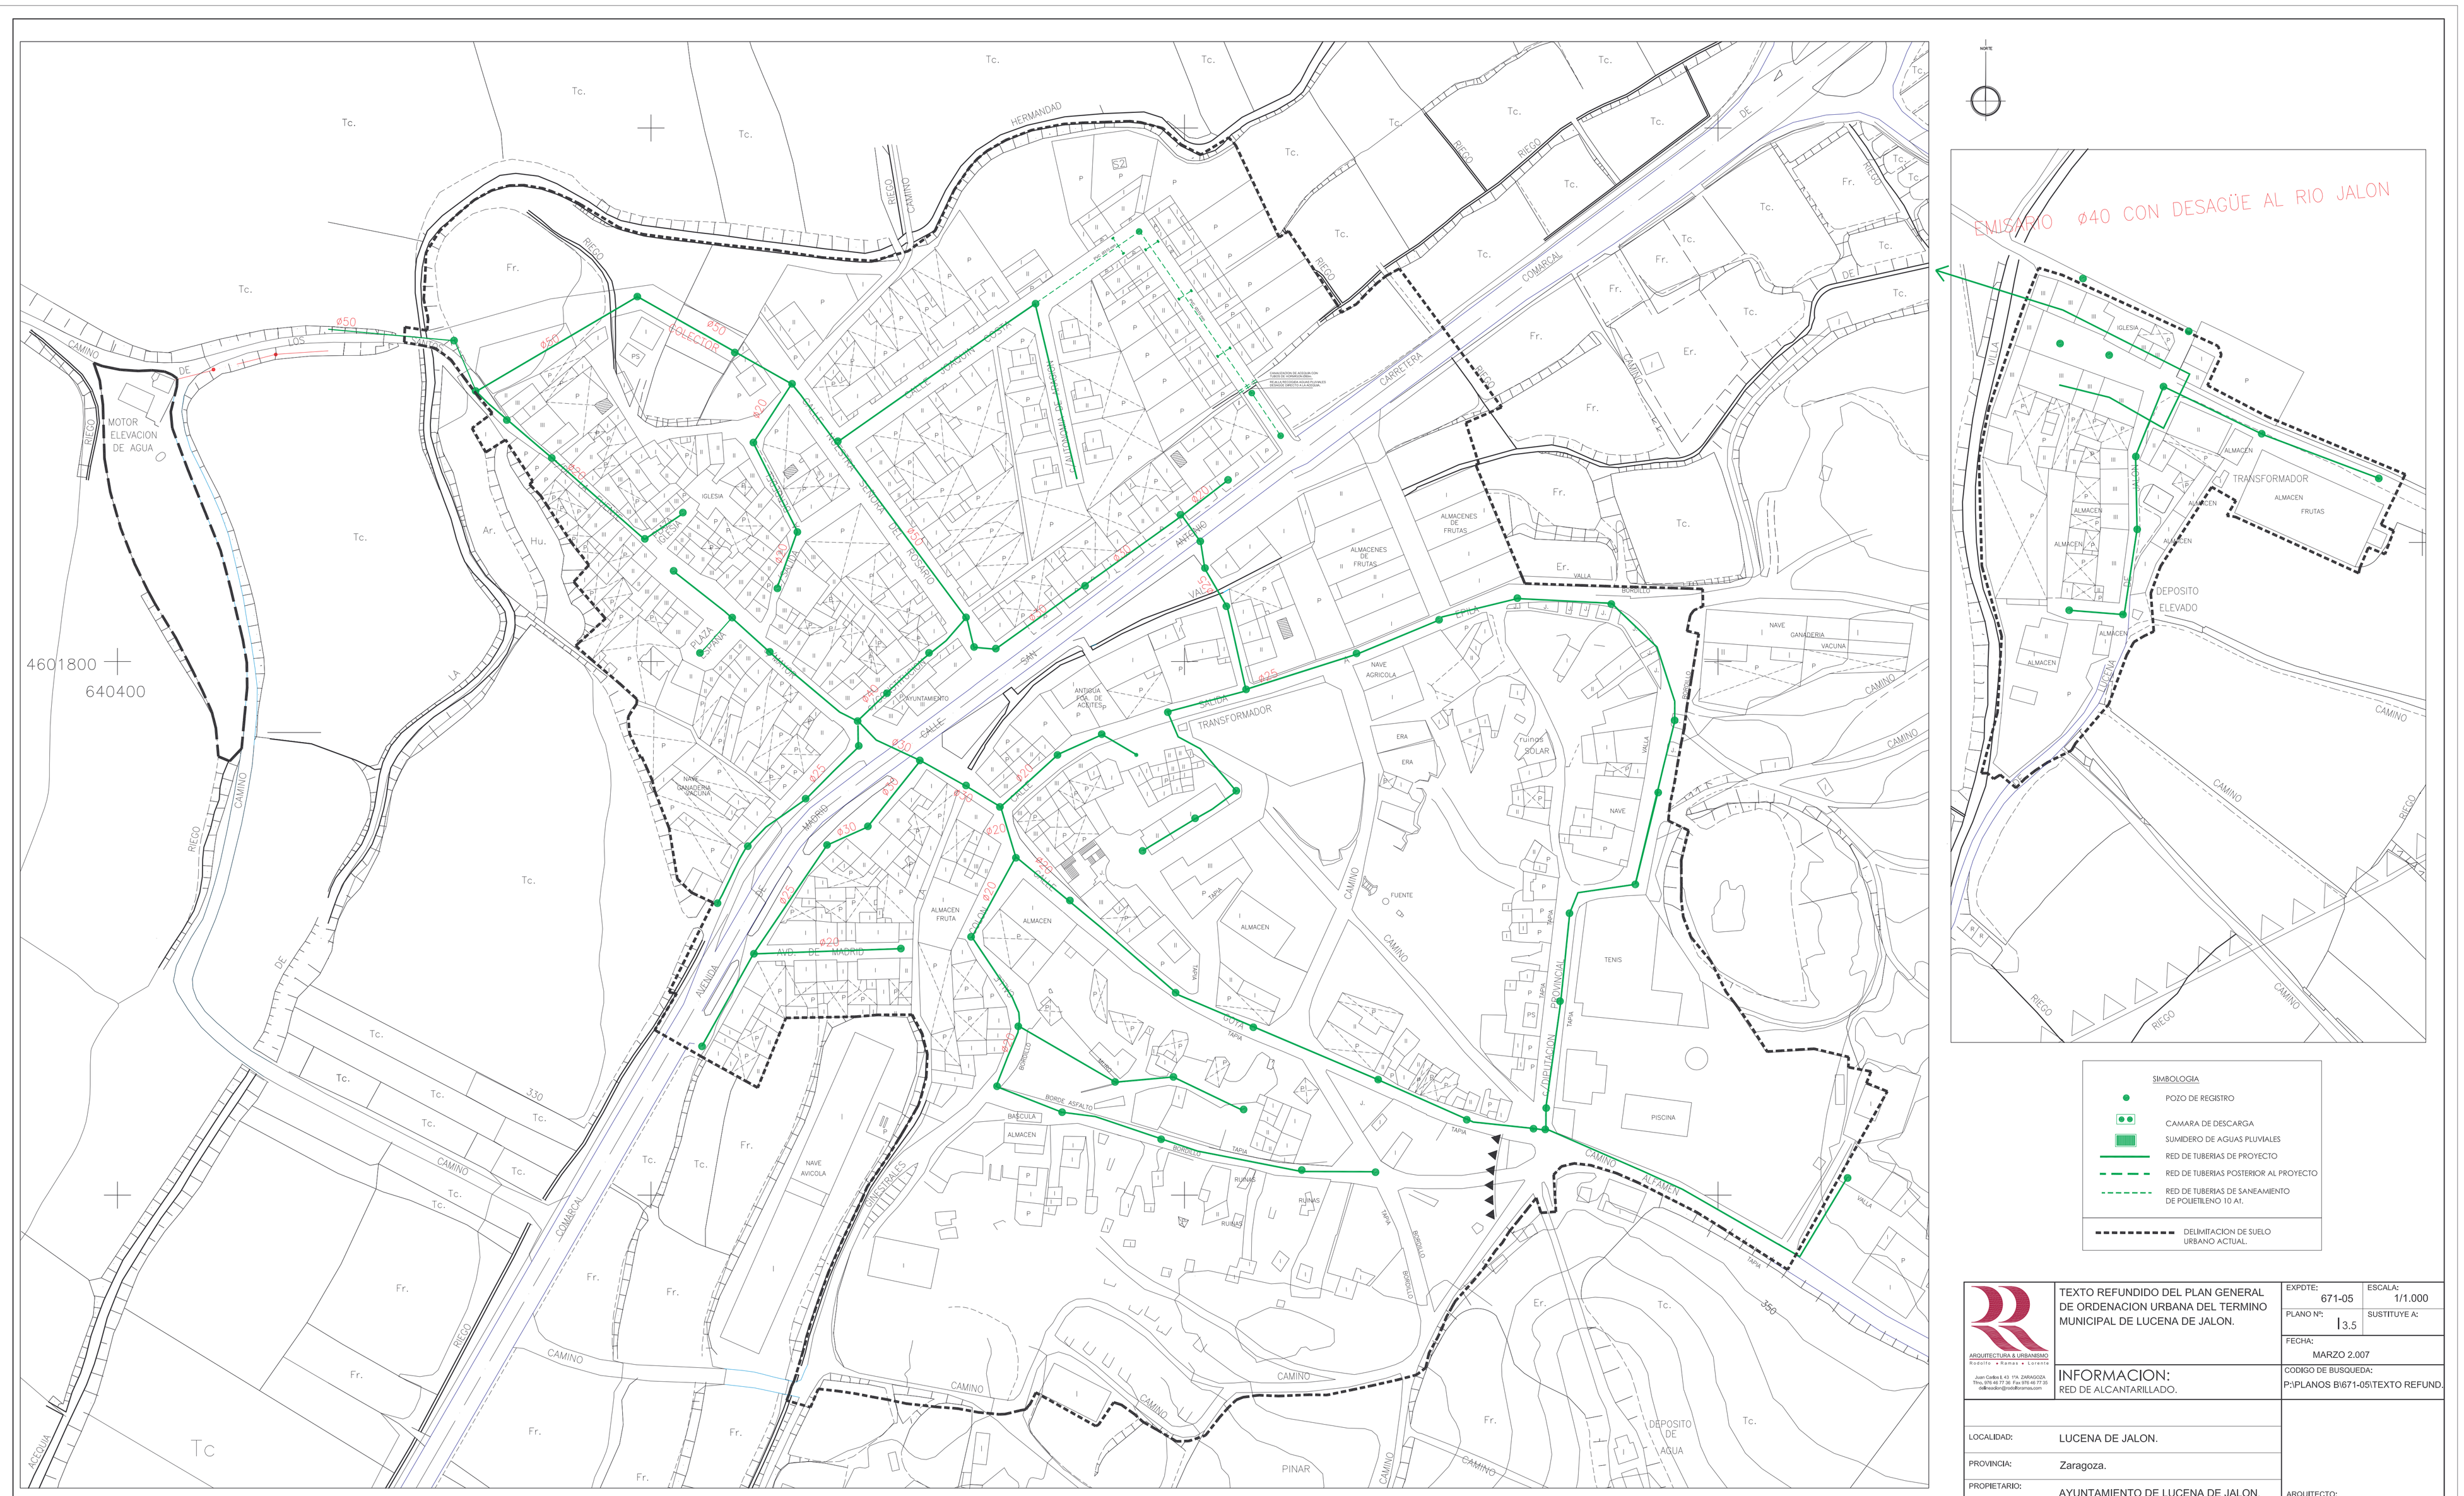



SIMBOLOGIA

- POZO DE REGISTRO
- CAMARA DE DESCARGA
- SUMIDERO DE AGUAS PLUVIALES
- RED DE TUBERIAS DE PROYECTO
- RED DE TUBERIAS POSTERIOR AL PROYECTO
- RED DE TUBERIAS DE SANEAMIENTO DE POLIETILENO 10 Al.
- DELIMITACION DE SUELO URBANO ACTUAL.

ARQUITECTURA & URBANISMO
Rodolfo • Ramas • Lorente
Juan Gallera 6 41 YA ZARAGOZA
Tfno. 976 33 66 66 Fax 976 33 66 67
rodolforamas@rodolforamas.com

TEXTO REFUNDIDO DEL PLAN GENERAL DE ORDENACION URBANA DEL TERMINO MUNICIPAL DE LUCENA DE JALON.

INFORMACION:
RED DE ALCANTARILLADO.

| | |
|---|---|
| EXPDTE: | 671-05 |
| ESCALA: | 1/1.000 |
| PLANO Nº: | I3.5 |
| SUSTITUYE A: | |
| FECHA: | MARZO 2.007 |
| CODIGO DE BUSQUEDA: | P:\PLANOS B\671-05\TEXTO REFUND. |
| LOCALIDAD: | LUCENA DE JALON. |
| PROVINCIA: | Zaragoza. |
| PROPIETARIO: | AYUNTAMIENTO DE LUCENA DE JALON. |
| ARQUITECTO: | D. RODOLFO RAMAS LORENTE. |