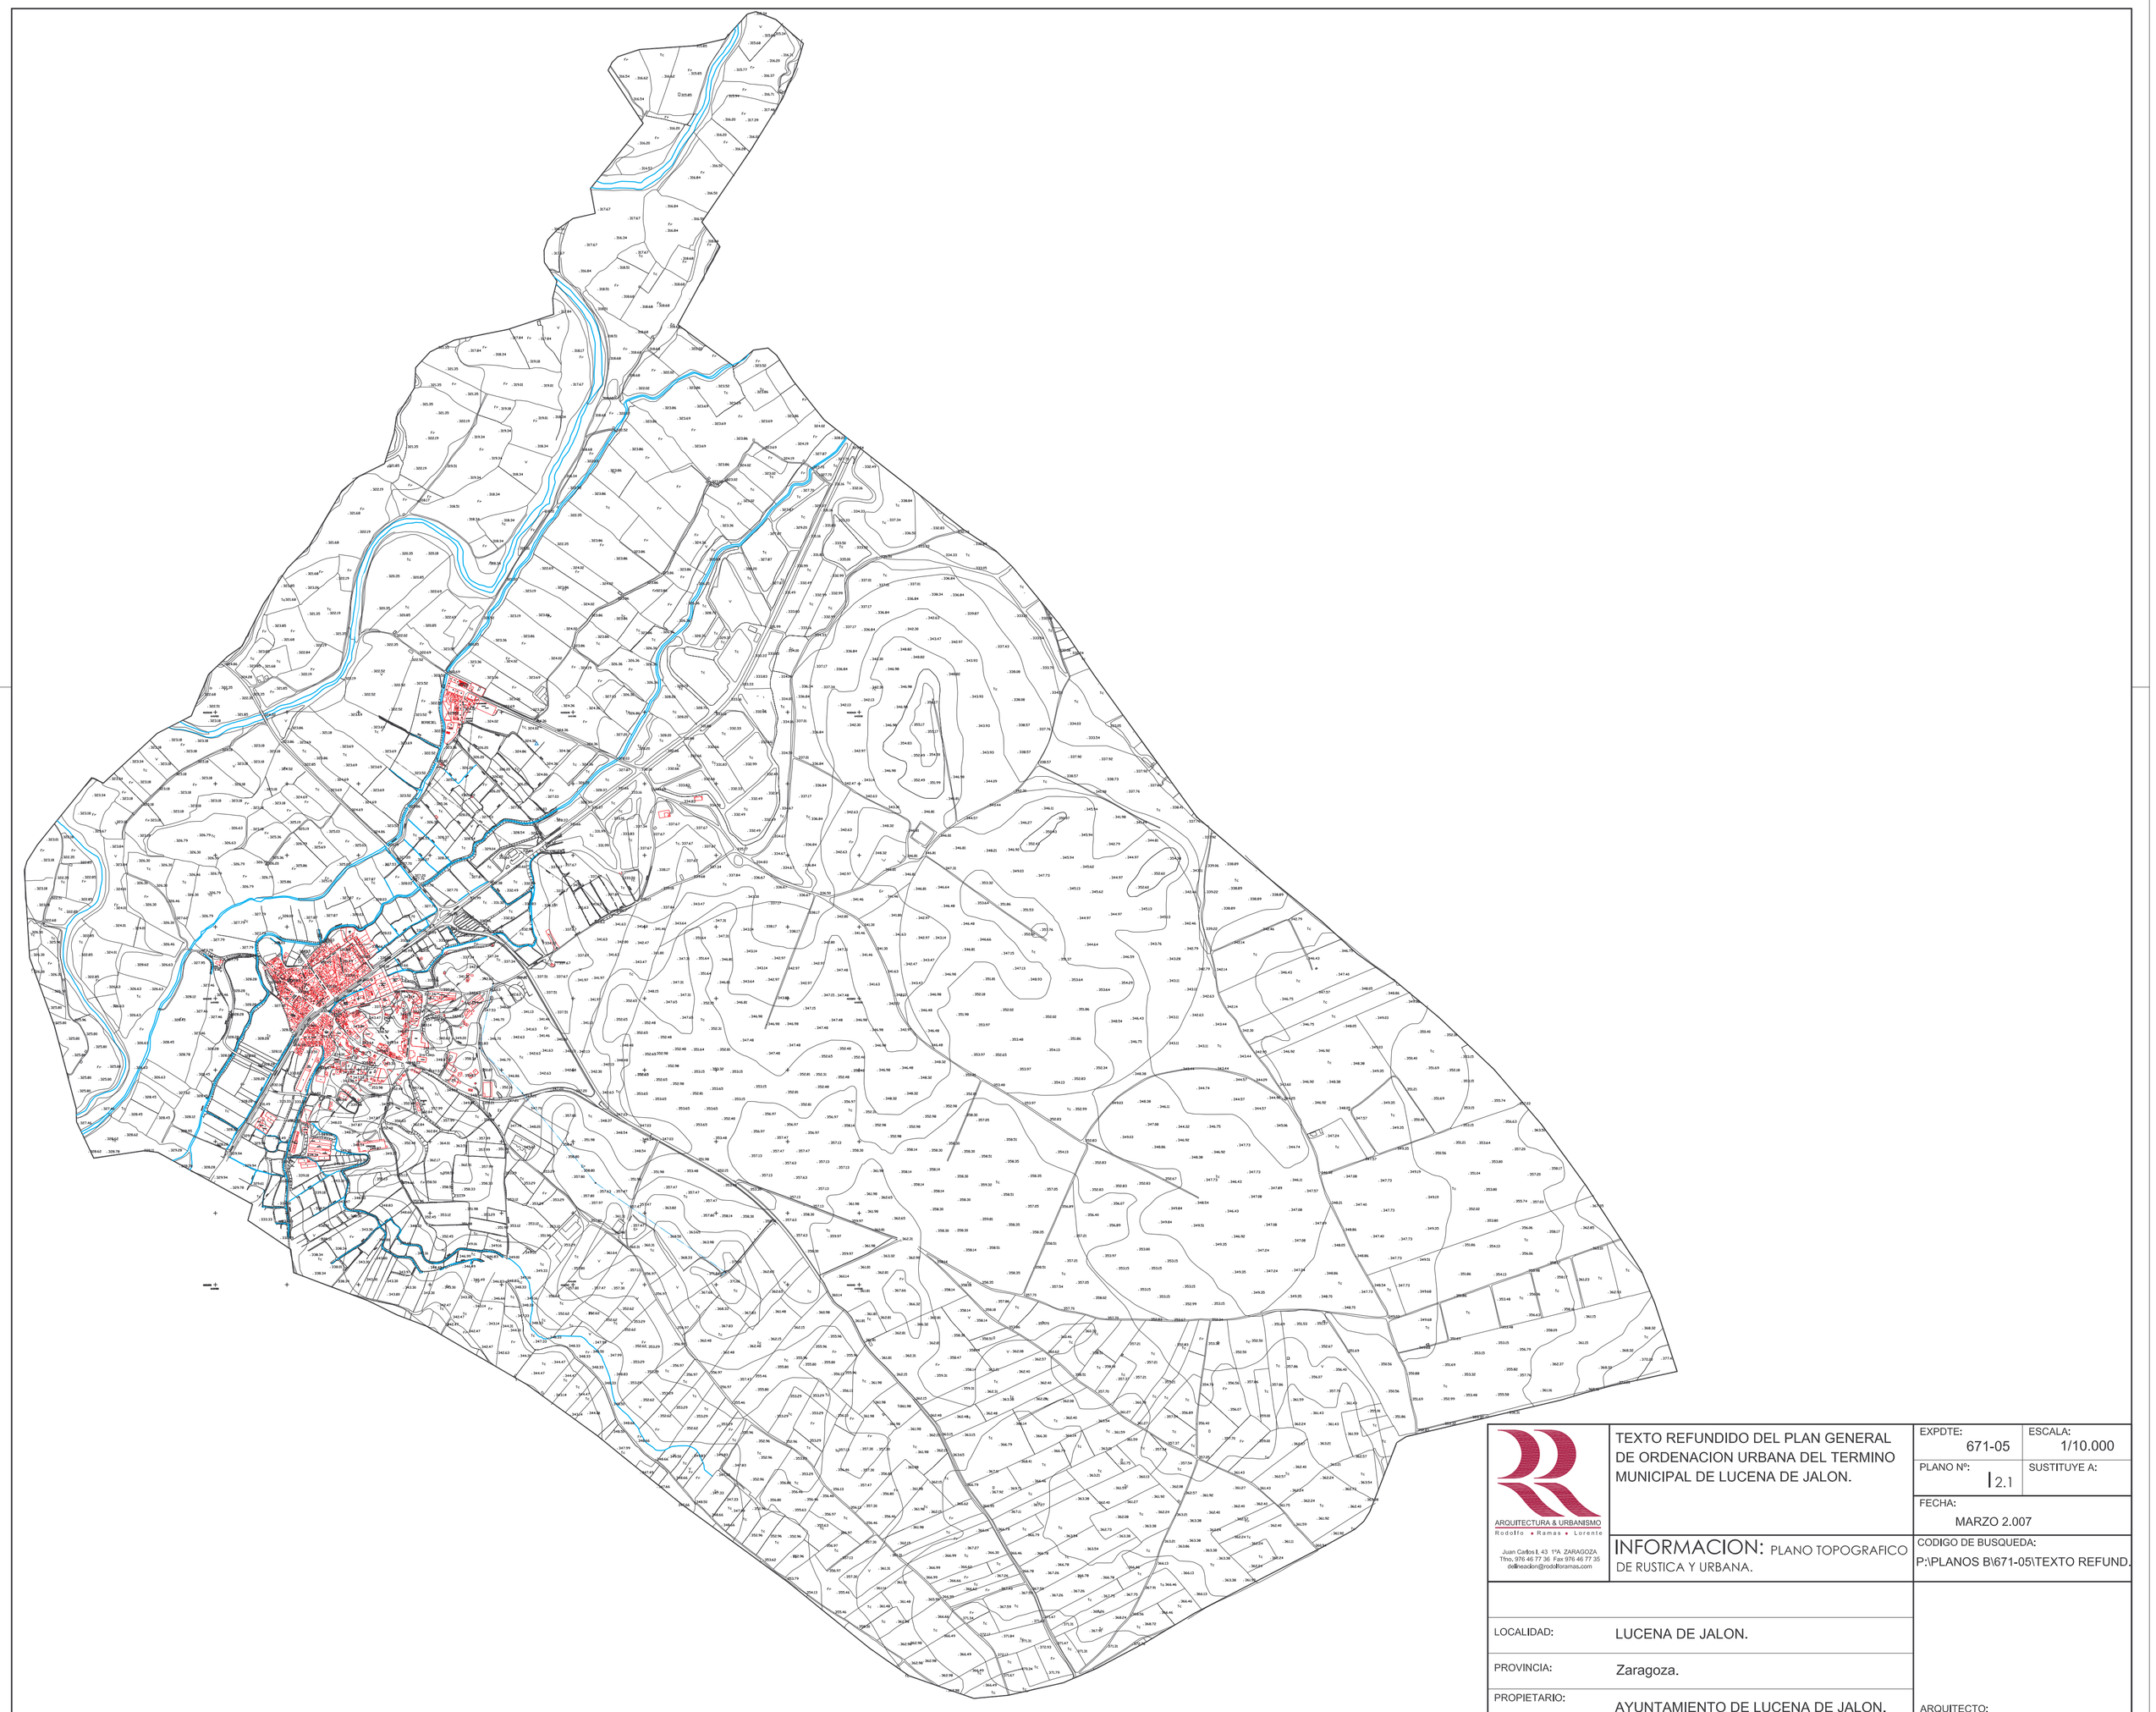


ARQUITECTURA & URBANISMO
Rodolfo • Ramas • Lorente

Juan Carlos I, 43 1ºA ZARAGOZA
Tfno. 976 46 77 36 Fax 976 46 77 35
delineacion@rodolforamas.com

TEXTO REFUNDIDO DEL PLAN GENERAL DE ORDENACION URBANA DEL TERMINO MUNICIPAL DE LUCENA DE JALON.

INFORMACION: PLANO TOPOGRAFICO DE RUSTICA Y URBANA.

EXPDTE:	671-05
ESCALA:	1/10.000
PLANO Nº:	2.1
SUSTITUYE A:	
FECHA:	MARZO 2.007
CODIGO DE BUSQUEDA:	P:\PLANOS B\671-05\TEXTO REFUND.
LOCALIDAD:	LUCENA DE JALON.
PROVINCIA:	Zaragoza.
PROPIETARIO:	AYUNTAMIENTO DE LUCENA DE JALON.
ARQUITECTO:	D. RODOLFO RAMAS LORENTE.